


Opis:	Kanalizacja sanitarna w gminie Paradyż
Tytuł:	Projekt zagospodarowania terenu
Projektant:	mgr inż. Anna Kucharska - NIP: 1410101010
Spis treści:	mgr inż. Anna Kucharska - NIP: 1410101010
Skala:	1:200
Data:	01.2016
Nr projektu:	10

Mapa niebieżąca jest łącznie z mapą zarejestrowaną w POKOSK w Opatowie pod numerem P-1007/2015/1215 w dniu 31.07.2015.

OZNACZENIA:
- kanalizacja sanitarna grawitacyjna
- kanalizacja sanitarna tłoczna
- pompy ściekowe

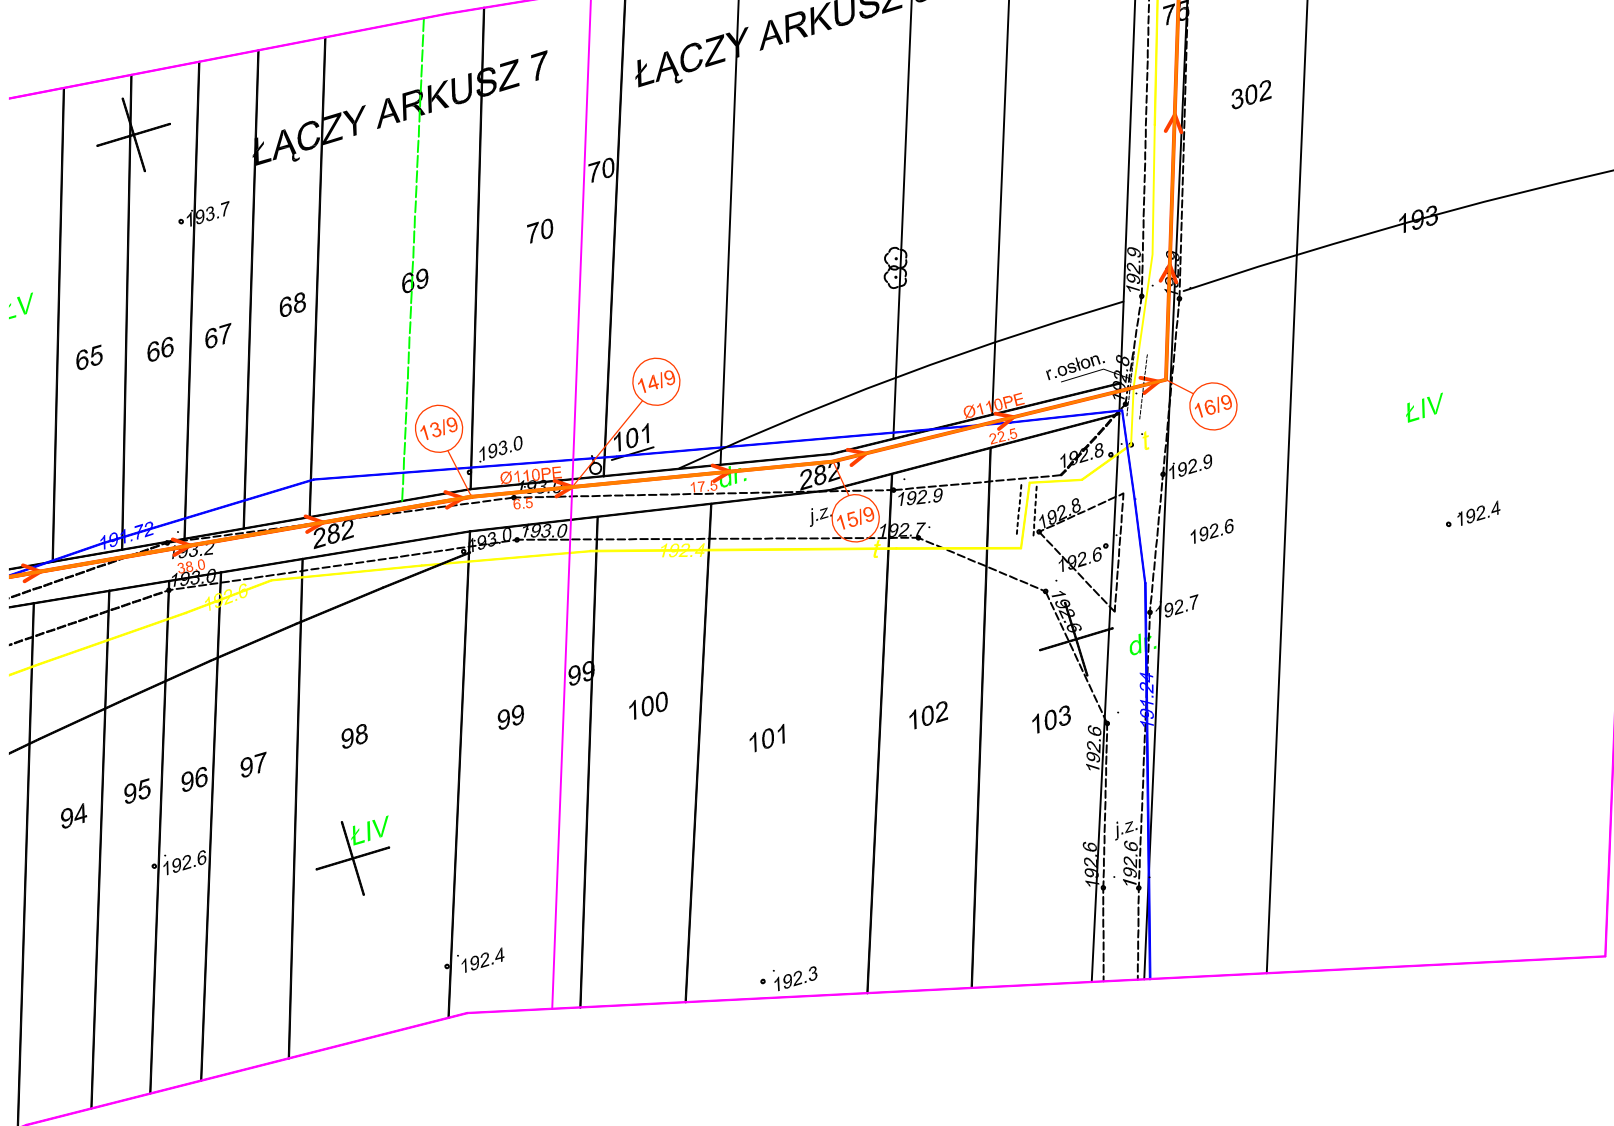

ŁĄCZY ARKUSZ 7

ŁĄCZY ARKUSZ 8

MAPA DO CELÓW PROJEKTOWYCH

skala 1:500

ARKUSZ 7

województwo łódzkie
powiat opoczyński
gmina: 100705_2 Paradyż
obręb: 0015 Paradyż
obręb: 0005 Dąbrówka
obręb: 0023 Sylwerynowy
obręb: 0011 Joaniów
obręb: 0018 Przyłęk

Nr Kerg : GN.I.6640.2.1054.2014
Układ współrzędnych "2000"
Poziom odniesienia "Kronsztadt 60"

Mapa służy do celów projektowych w zakresie opracowania i stanowią załącznik do projektu w ZUD.
Stan aktualności na 21.07.2015r.
Mapę na podstawie mapy sył - wys.
w skali 1:1000, sekcja nr 133,143,242, 244
133,143,251, 252, 133,144,073, 121, 123
133,144,163, 164, 171, 173, 211
opracowano :

OPOCZYŃSKA PRACOWNIA
GEODEZYJNO-KARTOGRAFICZNA
Zbigniew Jurowski
ul. Inowłodzka 11, 26-300 opoczno
tel. 44 755 29 85, 502 40 88 68
geodetaopoczno@onet.eu

KIEROWNIK
GEODETA UPRAWNIONY
wykonał:
mgr Zbigniew Jurowski
upr.MGPiB Nr 11076

Opoczno, dnia 23.07.2015

Granice działki zostały przyjęte na podstawie ewidencji gruntów.

Nie wykluca się istnienia w terenie innych nie wskazanych na niniejszej mapie urządzeń podziemnych, które nie były zgłoszone do inwentaryzacji lub o których brak jest informacji w instytucjach branżowych. Służebności gruntowe nie badane.

Kontur użytku gruntowego oznaczony symbolem "N" i "Lz" nie jest ujawniony w danych ewidencji gruntów i budynków.

Punkty osnowy geodezyjnej podlegają ochronie.

(Prawo Geod. i Kart. - Ust. z dn. 17.05.1989r., Rozp. MSWiA w sprawie ochrony znaków geodezyjnych, grawimetrycznych i magnetycznych z dn. 15.04.1999r.)

Legenda:
- kontury klasifikacyjne
- użytki ujawnione w ewidencji
- użytki nie ujawnione w ewidencji

SKIC ORIENTACYJNY
SKALA 1:100 000

