

MAPA DO CELÓW PROJEKTOWYCH

skala 1:500

ARKUSZ 1

województwo łódzkie
powiat opoczyński
gmina: 100705_2 Paradyż
obręb: 0015 Paradyż
obręb: 0005 Dąbrówka
obręb: 0023 Sylwerynów
obręb: 0011 Joaniów
obręb: 0018 Przyłek

Nr Kerg : GN.1.6640.2.1054.2014
Układ współrzędnych "2000"
Poziom odniesienia "Kronsztadt 60"

Mapa służy do celów projektowych w zakresie opracowania i stanowi załącznik do projektu w ZUD.
Stan aktualności na 21.07.2015r.
Mapę na podstawie mapy sył - wys.
w skali 1:1000, sekcja nr 133.143.242, 244
133.143.251, 252, 133.144.073, 121, 123
133.144.163, 164, 171, 173, 211
opracowano :



OPOCZYŃSKA PRACOWNIA
GEODEZYJNO-KARTOGRAFICZNA
Zbigniew Jurowski
ul. Inowłodzka 11, 26-300 opoczno
tel. 44 755 29 85, 502 40 88 68
geodetaopoczno@onet.eu

KIEROWNIK
GEODETA UPRAWNIONY
wykonał:
mgr Zbigniew Jurowski
upr.MGPiB Nr 11076

Opoczno, dnia 23.07.2015

Granice działki zostały przyjęte na podstawie ewidencji gruntów.
Nie wyklucza się istnienia w terenie innych nie wskazanych na niniejszej mapie urządzeń podziemnych, które nie były zgłoszone do inwentaryzacji lub o których brak jest informacji w istniejących branżowych. Stwierdzenia gruntowe nie badane.
Kontur użytku gruntowego oznaczony symbolem "N" i "Ls" nie jest ujawniony w danych ewidencji gruntów i budynków.
Punkty osnowy geodezyjnej podlegają ochronie.
(Prawo Geod. i Kart. - Ust. z dn. 17.05.1989r., Rozp. MSWiA w sprawie ochrony znaków geodetycznych, grawimetrycznych i magnetycznych z dn. 15.04.1999r.)
Legenda:
- kontury klasyfikacyjne
- użytki ujawnione w ewidencji
- użytki nie ujawnione w ewidencji

SZKIC ORIENTACYJNY
SKALA 1:100 000

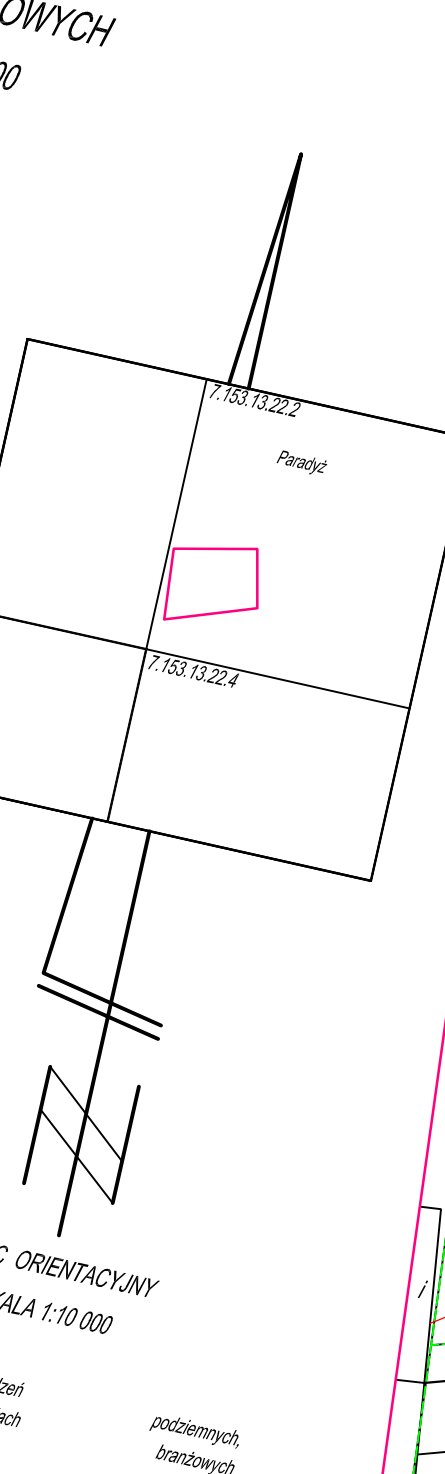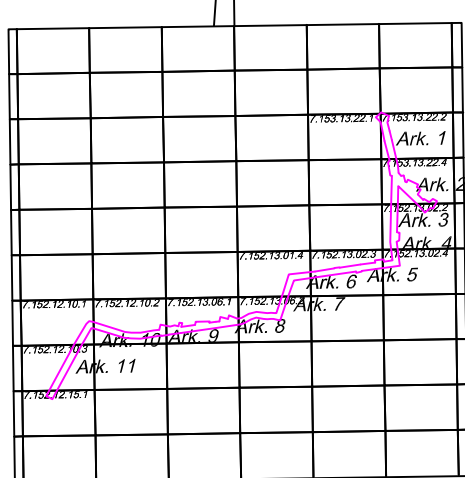

OZNACZENIA:
- linia graniczna gminy
- linia graniczna działki
- linia graniczna bloku
- linia graniczna strefy
- linia graniczna strefy

Mapa służy do celów projektowych w ZUD.
Stan aktualności na 21.07.2015r.
Mapę na podstawie mapy sył - wys.
w skali 1:1000, sekcja nr 133.143.242, 244
133.143.251, 252, 133.144.073, 121, 123
133.144.163, 164, 171, 173, 211
opracowano :

Opis:	Kontur działki w granicach gminy Paradyż
Tytuł:	Projekt zagospodarowania terenu
Projektant:	mgr inż. Zbigniew Jurowski
Stwierdził:	mgr inż. Zbigniew Jurowski
Skala:	1:500
Strona:	1 z 1