


DETAL PLACU

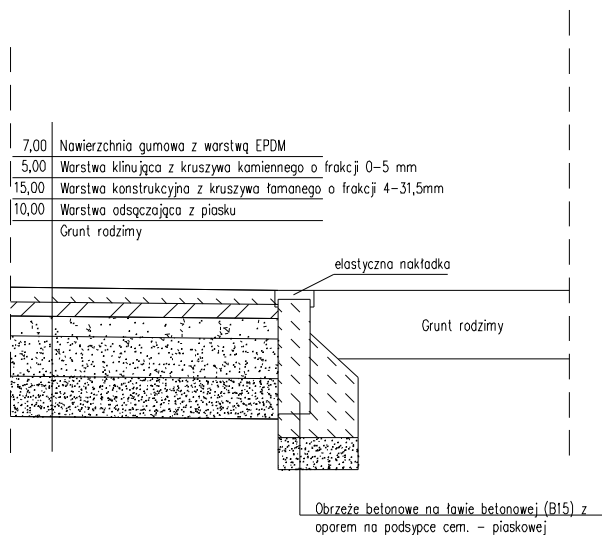

JEDNOSTKA PROJEKTOWA

"JUMAT" BIURO PROJEKTOWE I ORGANIZACJA INWESTYCJI

MGR INŻ. MAREK TRĘBARCZYK

OPOCZNO UL. LIPOWA 12 TEL. 0-607-603-279

OBIEKT: BUDOWA PLACU ZABAW DLA ODDZIAŁÓW PRZEDSZKOLNYCH
PRZY SZKOLE PODSTAWOWEJ W PARADYŻU

ADRES BUDOWY: 26-333 PARADYŻ, UL. PRZEDBORSKA 29, dz. nr 309/1

	Imię i nazwisko	Data	Nr upr.	Podpis
Projektant:	mgr inż. Marek Trębarczyk	CZERWIEC 2014 r.	LOD/0620/ POOK/06	
DETAL PLACU ZABAW			SKALA 1:20	Nr rys. A-02