

MAPA DO CELÓW PROJEKTOWYCH w skali 1:500

województwo łódzkie
powiat opoczyński
gmina 100705_2 Paradyż
obwód 0015 Paradyż dz. nr 309/1
KERG: 1007-163/2014

Układ współrzędnych "1965"
Poziom odniesienia "60"

Granice działki zostały przyjęte na podstawie ewidencji gruntów.
Mapa została wykonana bez ustalenia obciążeń służebnościami gruntowymi.
Mapa służy do celów projektowych w zakresie opracowania i stanowi załącznik do projektu w Stan aktualności na dzień 06.02.2014
Niniejszą mapę na podstawie mapy syt-wys. w skali 1:1000, sekcje nr 133.144.112 oraz własnego pomiaru uzupełniono.

GEODETA
wykonał :
mgr Kamila Biniek



KIEROWNIK
GEODETA UPRAWNIIONY
sprawdził :
mgr Zbigniew Jurowski
Upr. MGPIB Nr 11076

Nie wyklucza się istnienia w terenie wykazanych na niniejszej mapie urządzeń podziemnych, które zgłoszone do inwentaryzacji lub o których brak informacji w instytucjach branżowych.
Punkty osnowy geodezyjnej podlegają ochronie (ustawa z dnia 17.05.1989 - Prawo Geodezyjne i Kartograficzne, Rozporządzenie Ministra Spraw Wewnętrznych i Administracji z dnia 15.04.1999 - Dziennik Ustaw Nr 45 poz. 454).

Opoczno, dn. 06.02.2014 r.

**OPOCZYŃSKA PRACOWNIA
GEODEZYJNO - KARTOGRAFICZNA**
Zbigniew Jurowski
ul. Inowłodzka 11, 26-300 Opoczno
tel. 44 755 29 85, 502 40 88 68
geodetaopoczno@onet.eu

- LEGENDA**
1. ZESTAW ZABAWOWY ZE ZJEZDZALNIAMI
 2. HUŚTAWKA WAGOWA
 3. HUŚTAWKA PODWÓJNA
 4. KARUZELA TARCZOWA
 5. BUJAK KONIK
 6. BUJAK MOTOREK
 7. TABLICZ INFORMACYJNA
 8. NAWIERZCHNIA BEZPIECZNA
 9. NAWIERZCHNIA TRAWIASTA
 10. DWUSZKRZYDŁOWE WEJŚCIE
 11. PROJEKTOWANE OGRODZENIE
 12. BUDYNEK GOSPODARCZY
 13. ISTN. STUDNIA
 14. STUDNIA WODOMIERSZOWA
 15. ISTNIEJĄCE OGRODZENIE
 16. BUDYNEK SZKOŁY PODSTAWOWEJ
 17. BUDYNEK GIMNAZJUM
 18. BUDYNEK GOSPODARCZY
 19. BUDYNEK GOSPODARCZY
- A, B, C, D, - GRANICE OPRACOWANIA

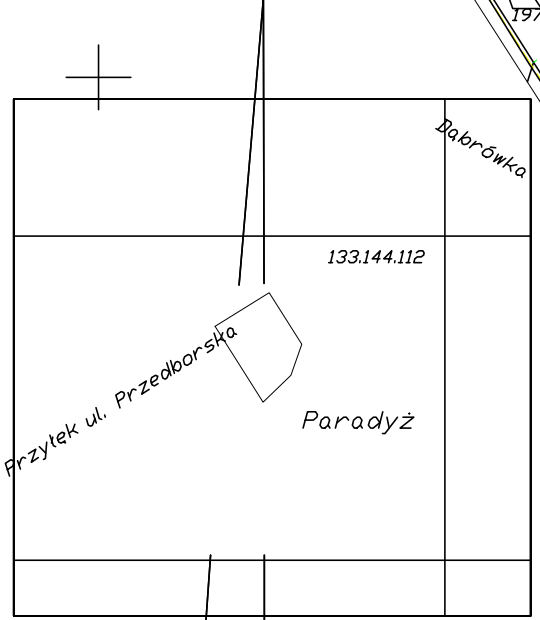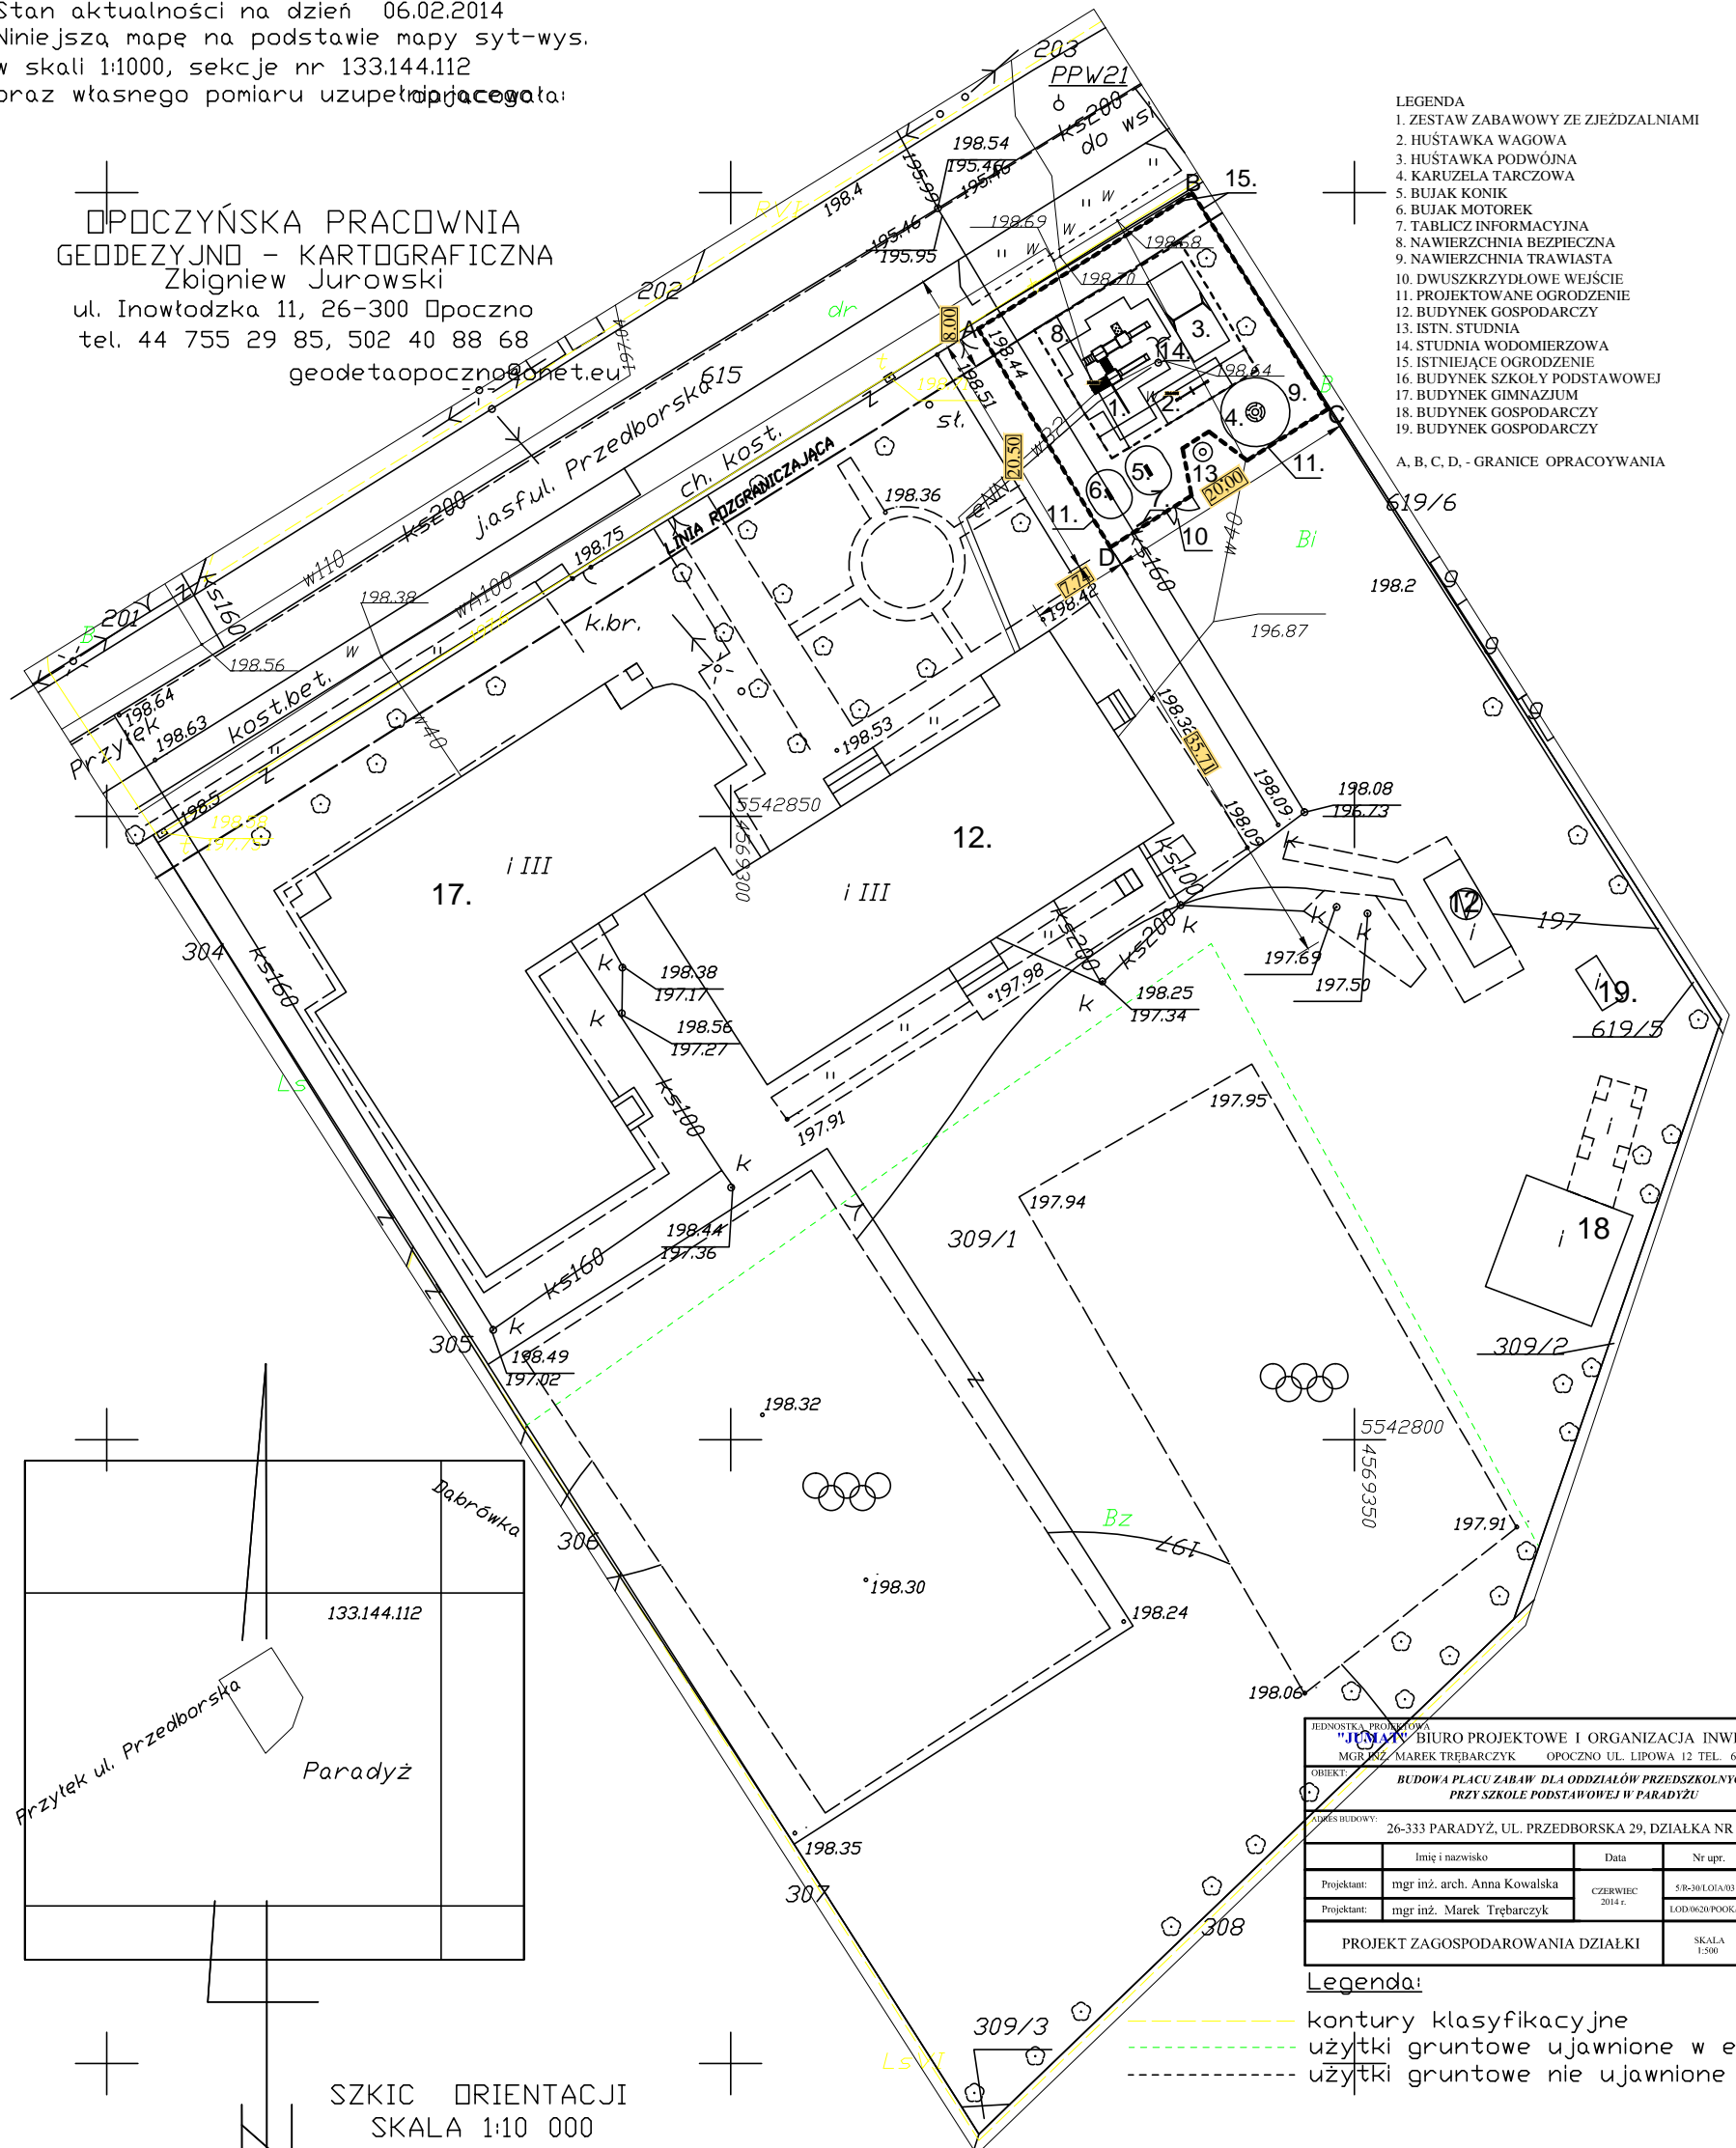

SZKIC ORIENTACJI
SKALA 1:10 000

JEDNOSTKA PROJEKTOWA JKM BIURO PROJEKTOWE I ORGANIZACJA INWESTYCJI mgr inż. MAREK TREBARCZYK OPOCZNO UL. LIPOWA 12 TEL. 607-603-279				
OBJEKT: BUDOWA PLACU ZABAW DLA ODDZIAŁÓW PRZEDSZKOLNYCH PRZYSZKOLE PODSTAWOWEJ W PARADYŻU				
ADRES BUDOWY: 26-333 PARADYŻ, UL. PRZEDBORSKA 29, DZIAŁKA NR 309/1				
Imię i nazwisko	Data	Nr upr.	Podpis	
mgr inż. arch. Anna Kowalska	CZERWIEC 2014 r.	5/8-30/LOA/03		
mgr inż. Marek Trebarczyk		LOD/0620/POOR/06		
PROJEKT ZAGOSPODAROWANIA DZIAŁKI			SKALA 1:500	Nr rys. Z-01

Legenda:
--- kontury klasyfikacyjne
--- użytki gruntowe ujawnione w ewidencji
--- użytki gruntowe nie ujawnione w ewidencji