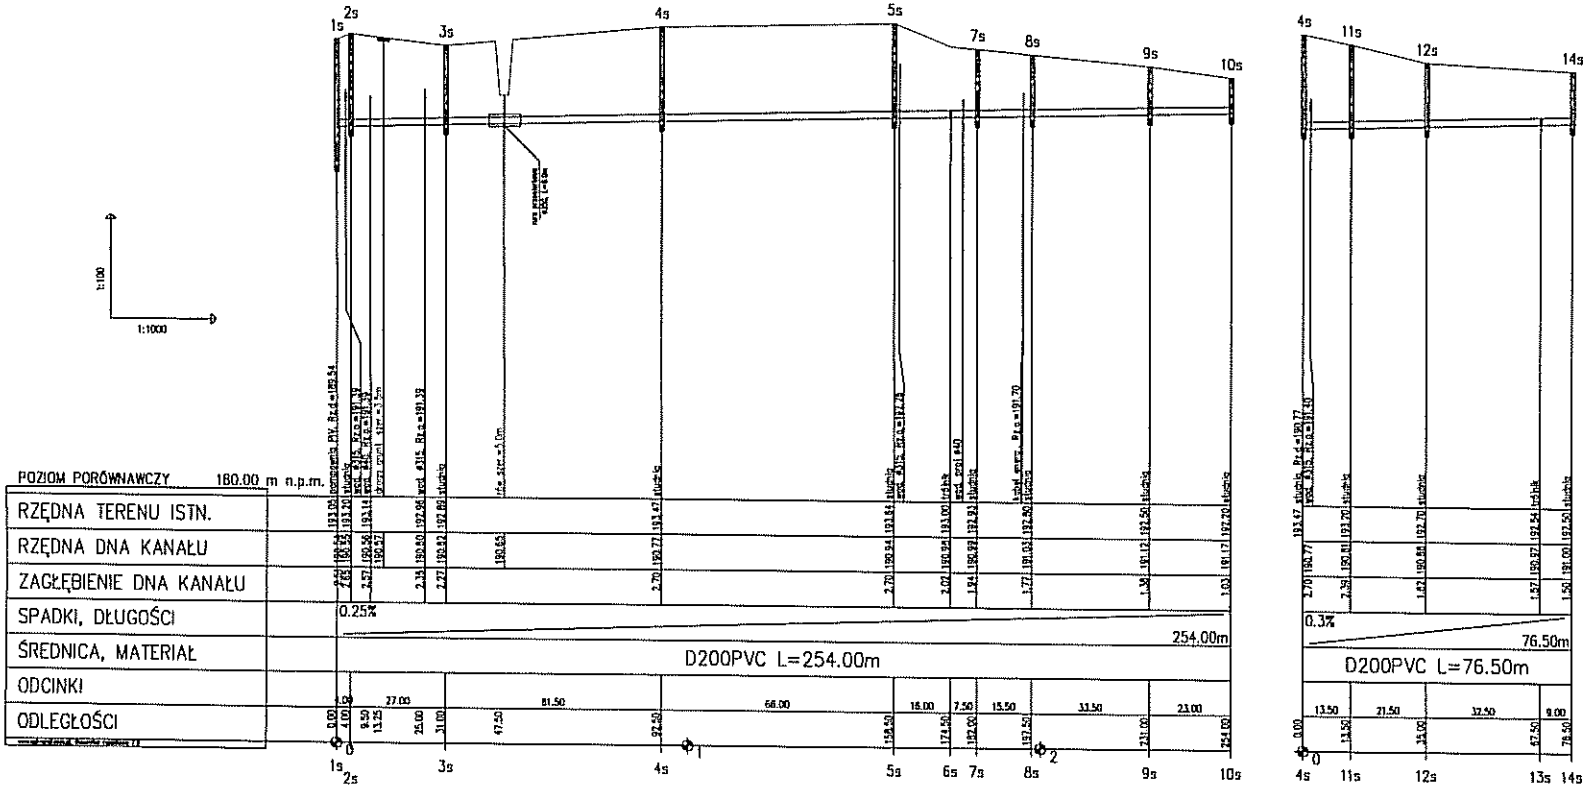

TYTUŁ PROJEKTU
Projekt budowlany kanalizacji sanitarnej wraz z odgałęzieniem w pasie drogowym i przyłączami w miejscowości Paraszyt, gmina Paraszyt

TYTUŁ RYS.	Profil kanalizacji sanitarnej	NR RYS. 2	NR OPR.
faza projektu	PROJEKT BUDOWLANY	SKALA	DATA
branża	WOD - KAN	1:100/1000	01.2018
projektant	inż. Elżbieta Andrzejczak LP/3480/89/78		
sprawdzający	mgr inż. Anna Andrzejczak - Master T/101/44.		
zatwi. proj.	inż. Krzysztof Nowak		