


Zasyпка przewodów w pasach drogowych i ciągach komunikacyjnych

STANOWISKO POWIATOWE
Wydział Administracji
Architektoniczno-Strukturalnej
26-305 Opatów, ul. Kwiatowa 1a
tel. 44 756-15 78

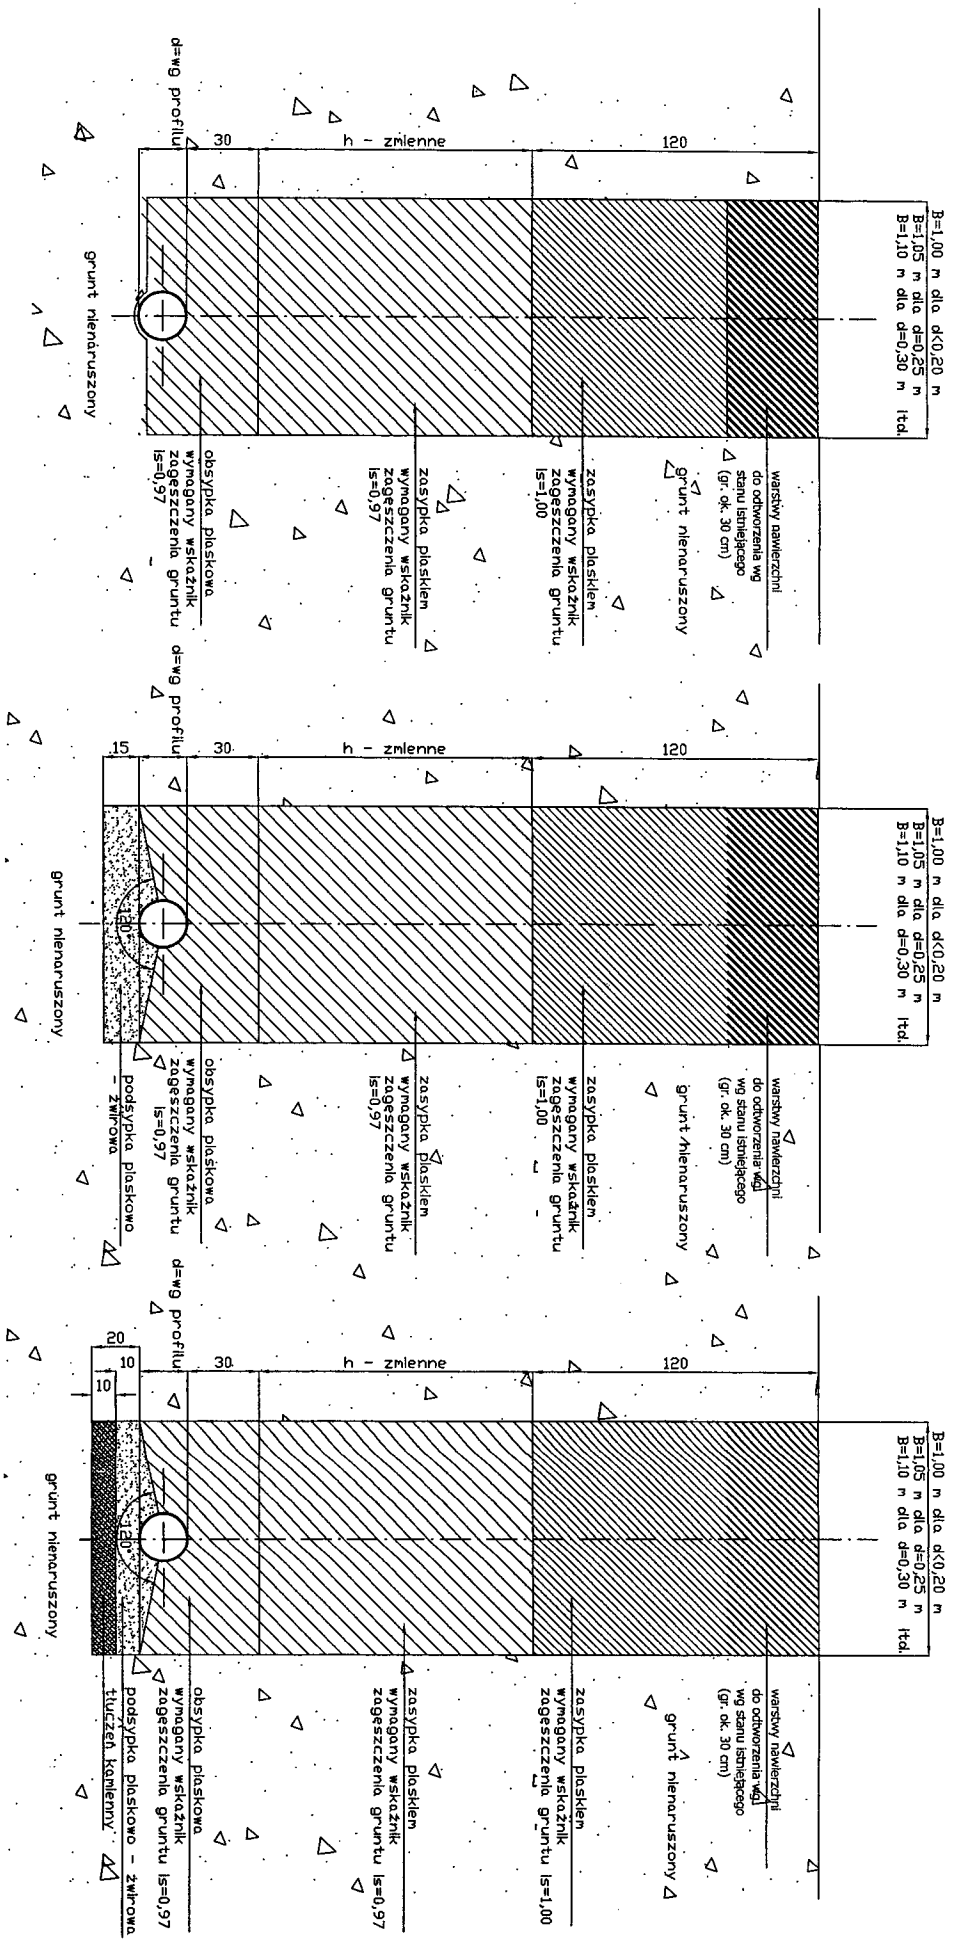

podłoże naturalne stosować na odcinkach bez występowania wody gruntowej

podłoże wzmocnione stosować na odcinkach przy występowaniu wody gruntowej

Uwaga: poza pasami drogowymi wymagany wskaźnik zagęszczenia gruntu zsyпки 0,90.

Przedmiot opracow.	Sieć wodociągowa		
Element	Szczegół ułożenia rurociągu w wykopie		
Miejsowość	Przytek dz. nr 2297, 1406, 1247 obr. 0018 - Przytek, gm. Paradyż		
Skala	-		
Nr rys./Nr str.	5 / 15	Data opracow.	VII 2014 r.
	mgr inż. Paweł Pałak upr. Nr 051/2014/2014	Spraważca JB&P inż. Mariola Fojcik upr. Nr 051/2014/2014	

do projektu w zakresie sieci i instalacji urządzeń, czynniki w zakresie sieci, instalacji wodociągowej i kanalizacyjnych