


woj. łódzkie
powiat opoczyński
gmina Paradyż
obręb Irenów dz. 193, 194, 195, 196

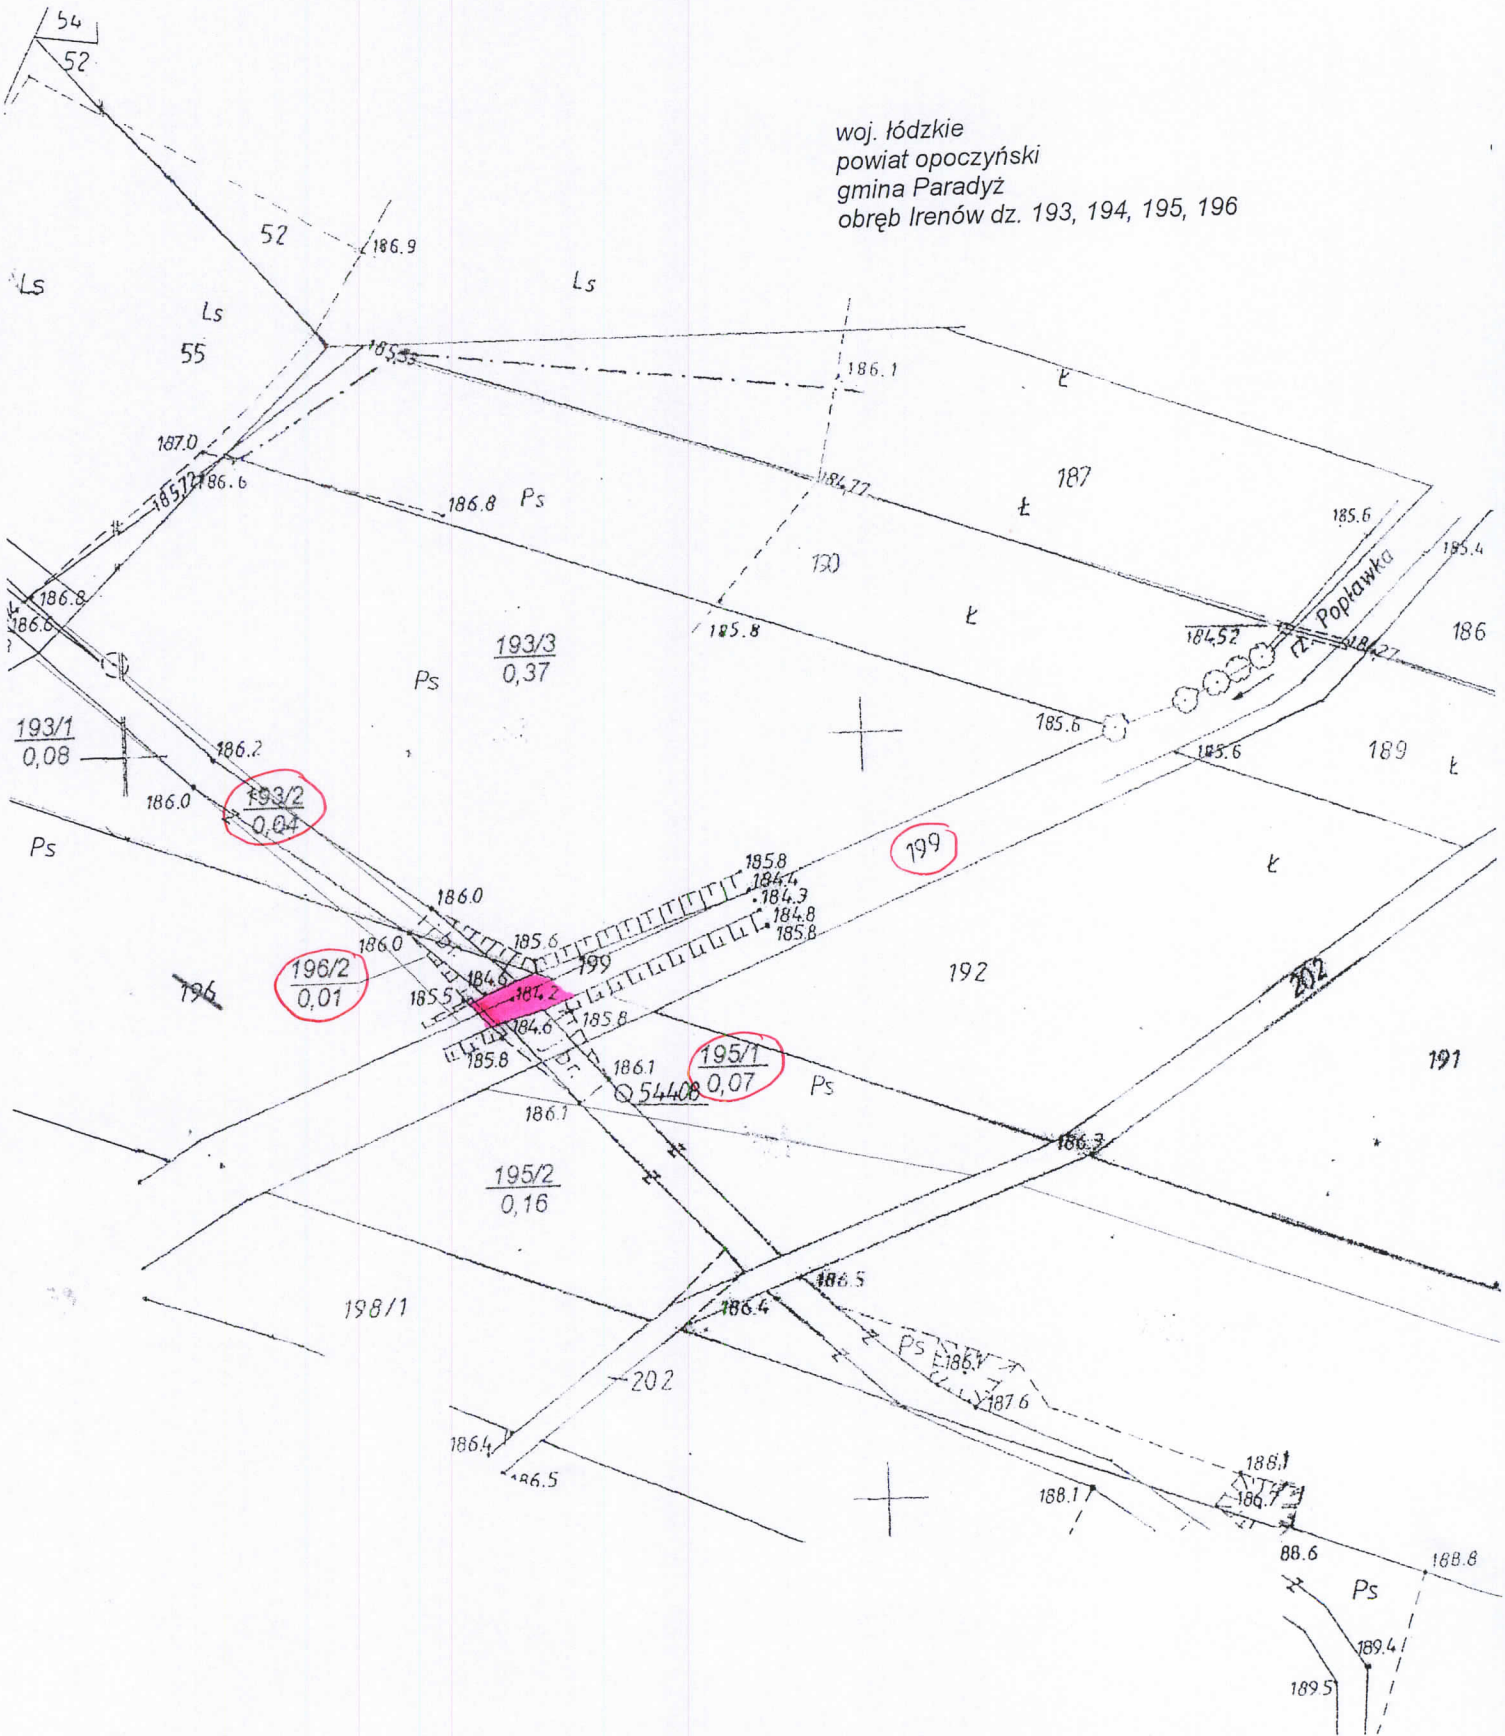

 - projektowany przejazd