Starostwo Powiatowe
Wydział Administracji
Architektoniczno-Budowlanej
76-300 Opoczno ul. Kwiatowa 1
tel 044 / 738-19-65

KT km1+163,00
KONIEC OPRACOWANIA
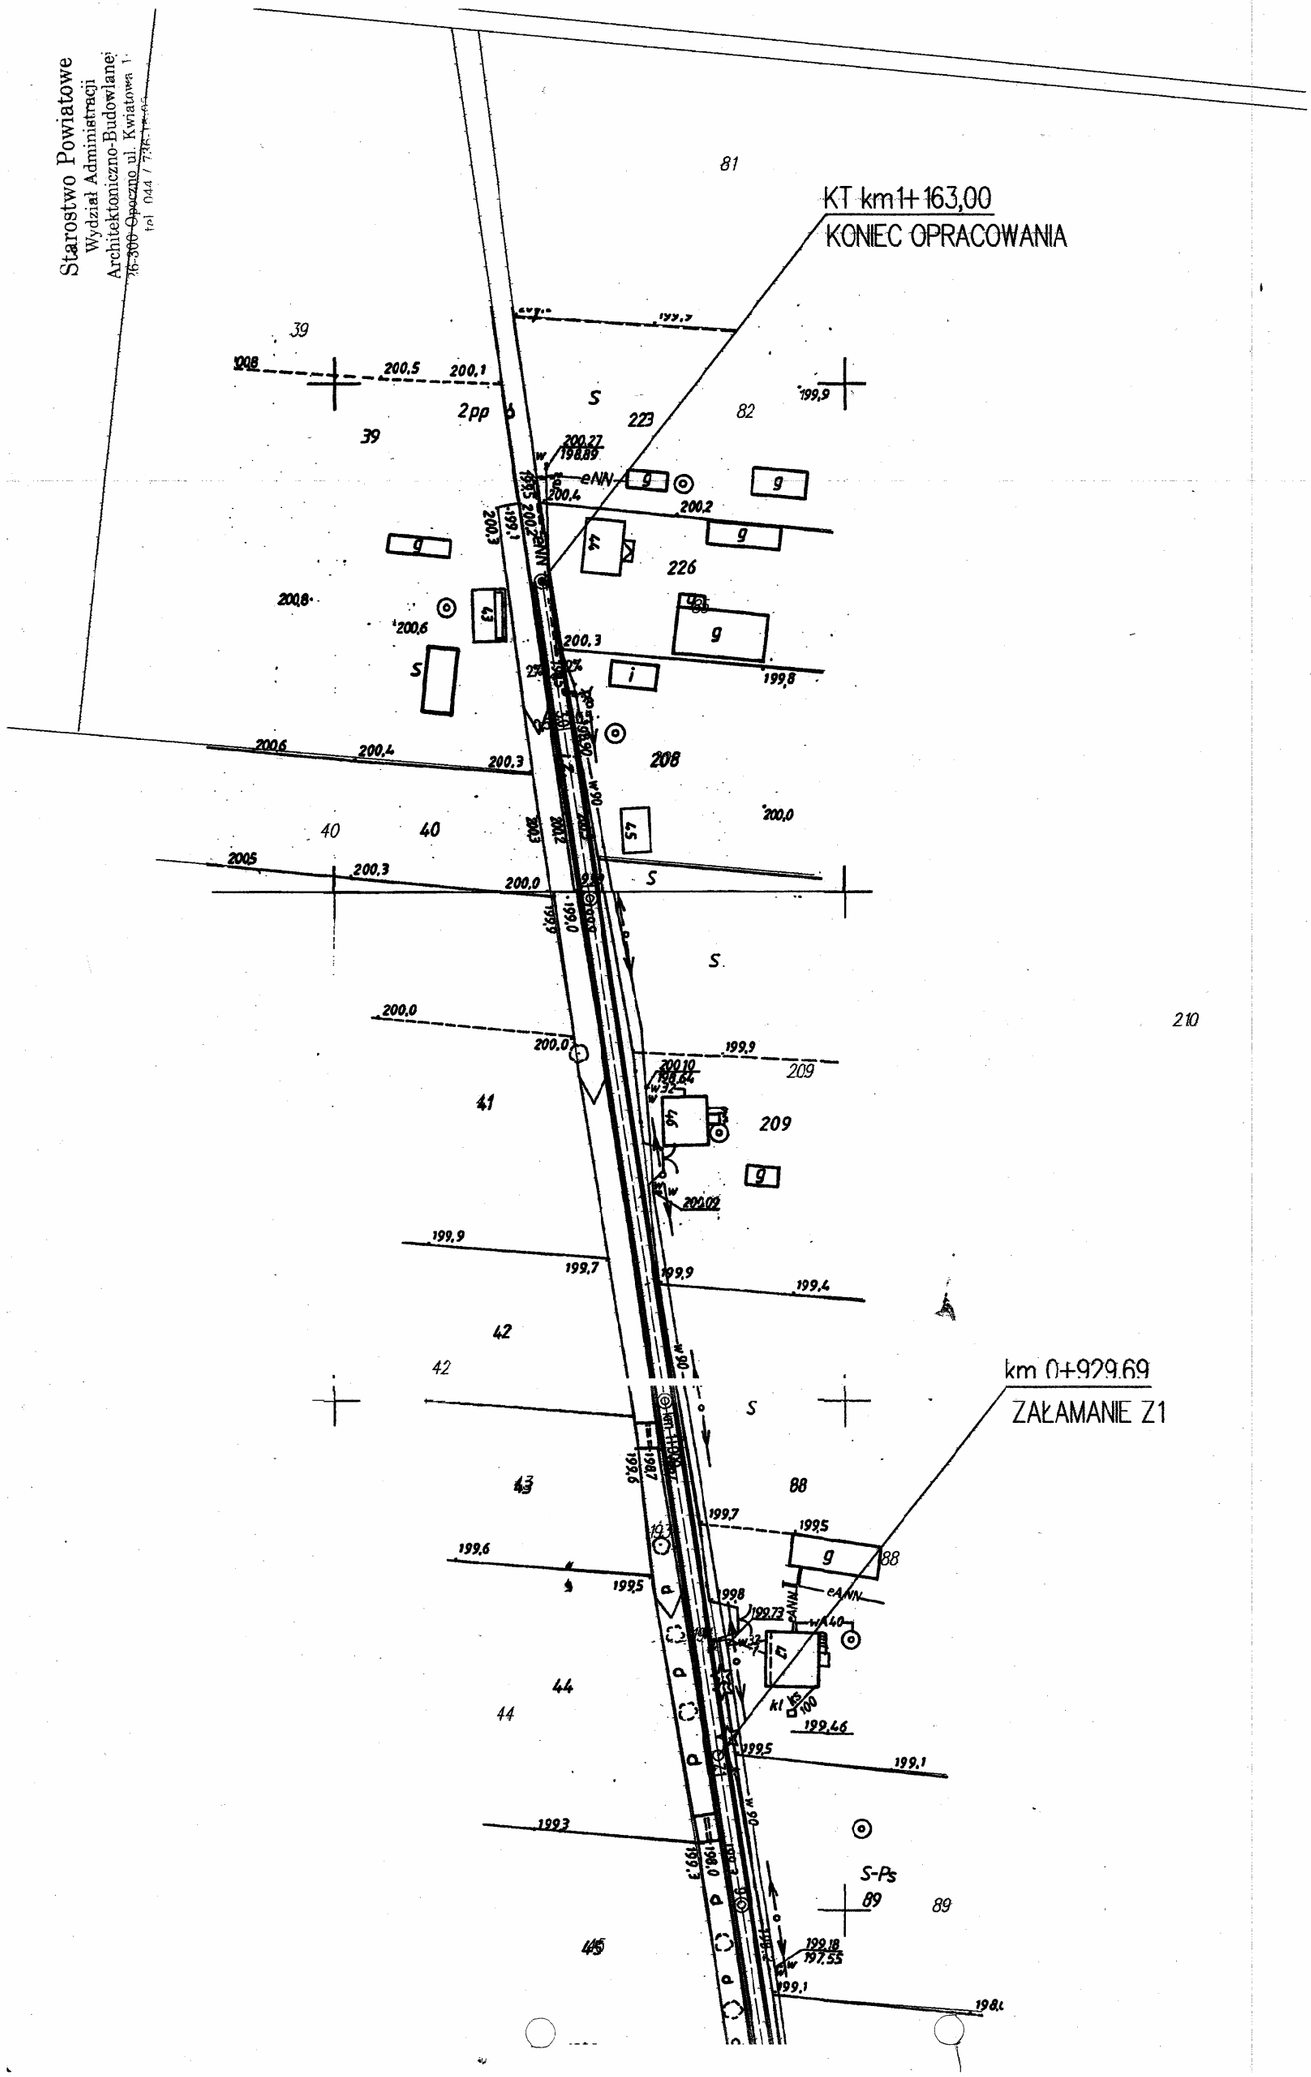
km 0+929,69
ZAŁAMANIE Z1