


POCZĄTEK OPRACOWANIA PT km 0+000

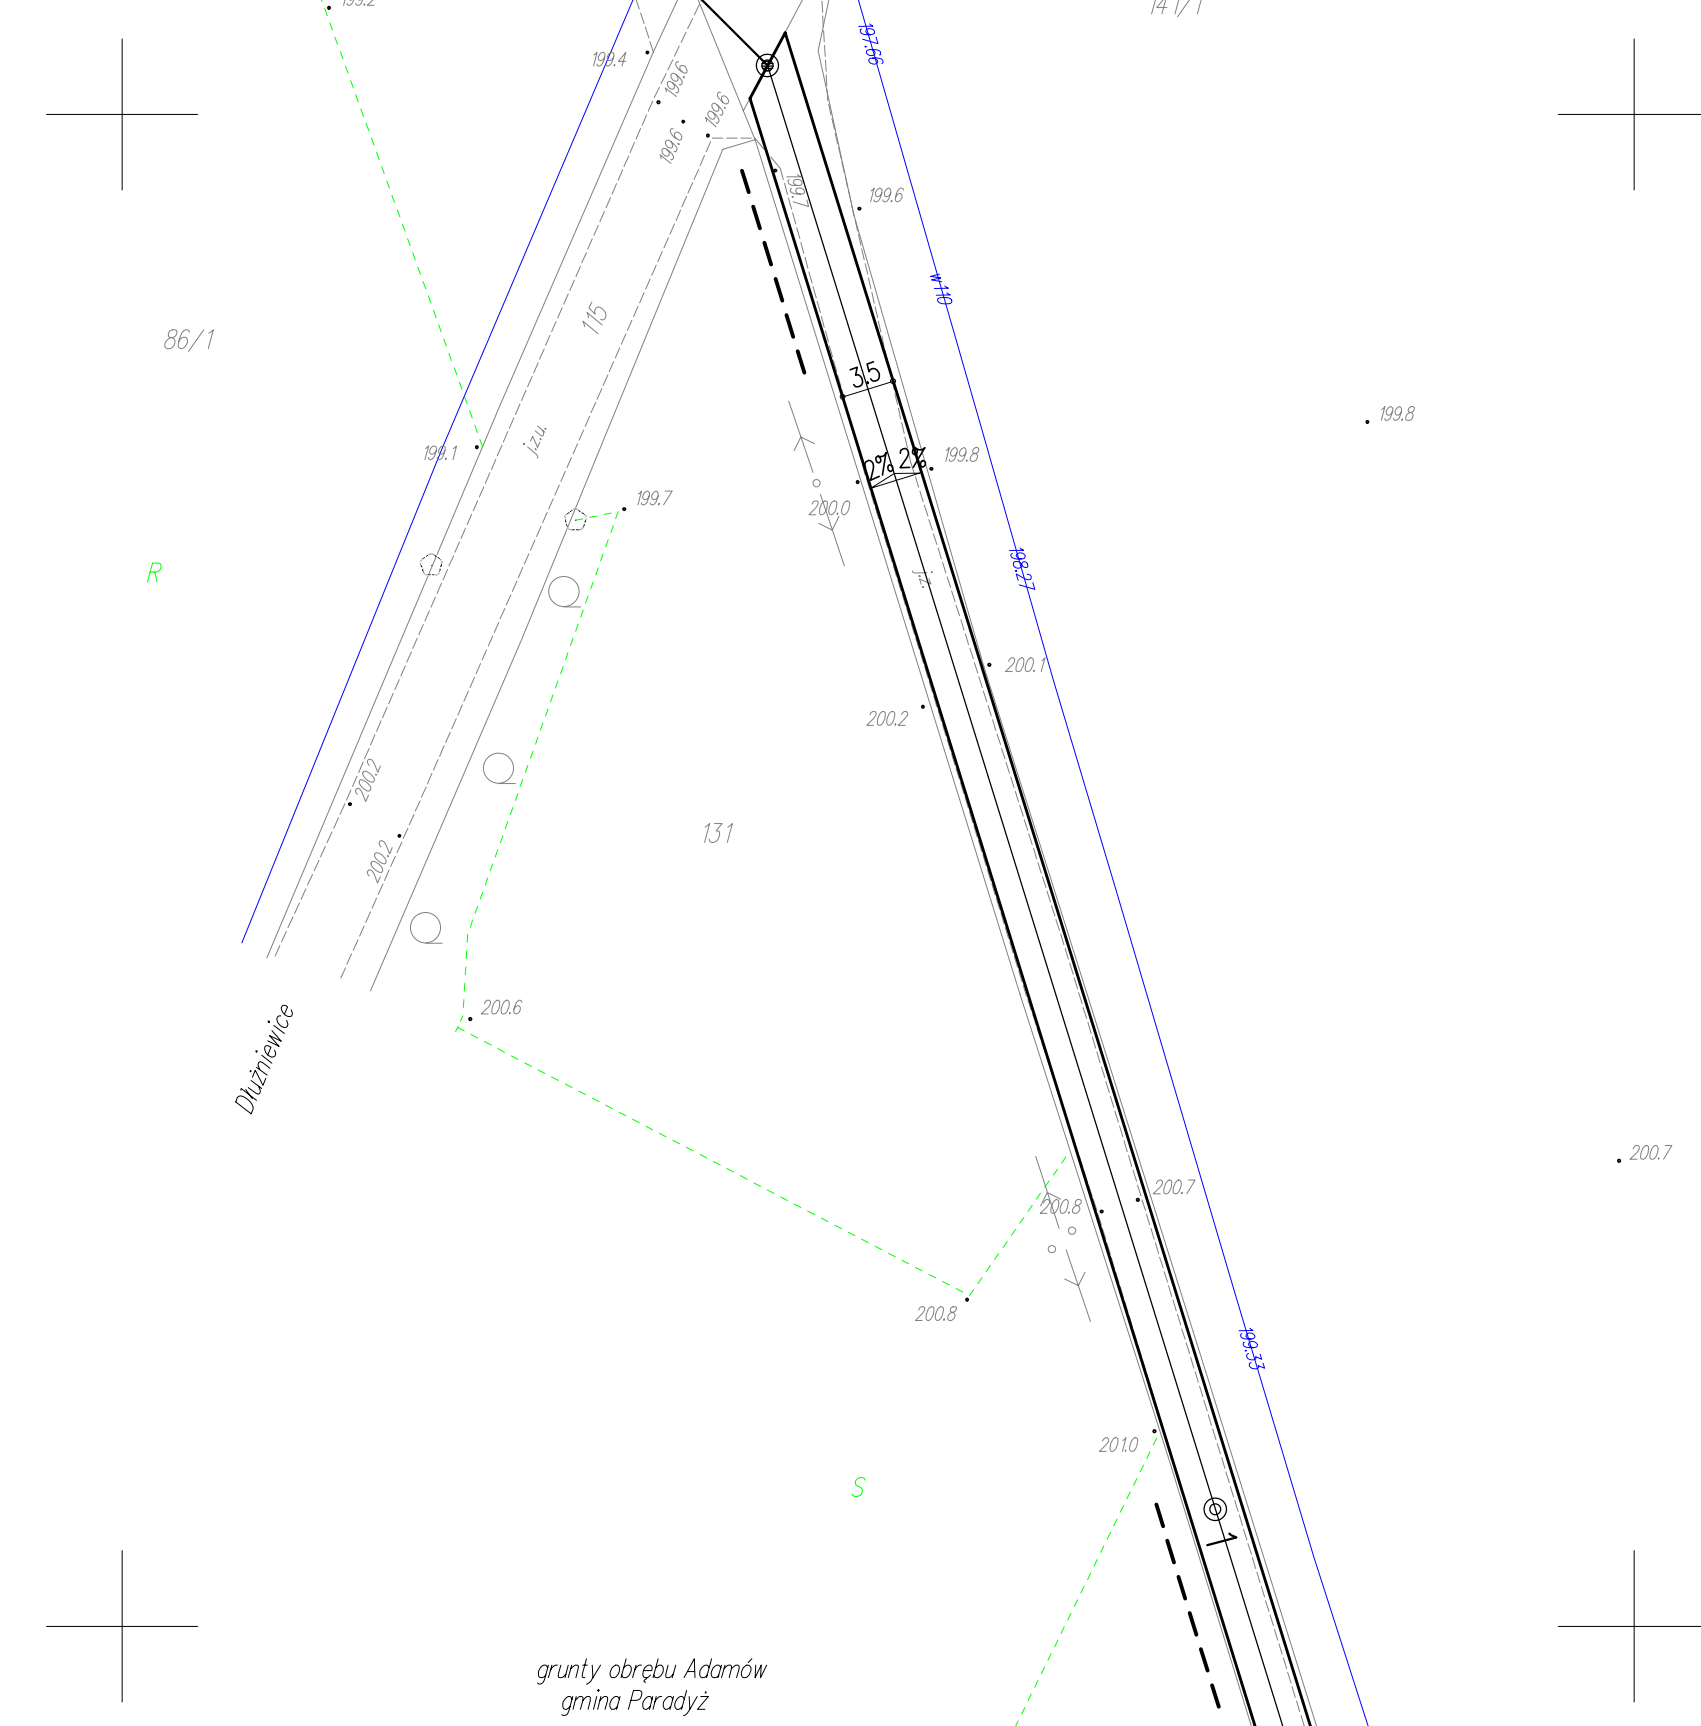

Z1 km 0+128,45
ZACZĄTEK Z1

ppp km 0+154,50

PK 1 km 0+174,50

R1=10m
T1=4,32m
W1=0,98m
K1=8,17m

KK 1 km 0+182,67

PK 2 km 0+195,58

R2=30m
T2=5,59m
W2=0,52m
K2=10,98m

kpp km 0+226,56

zjazd gospodarczy P 8 km 0+222

zjazd gospodarczy L 1 km 0+223

zjazd gospodarczy L 2 km 0+315

zjazd gospodarczy L 1 km 0+359

zjazd gospodarczy L 4 km 0+376

zjazd gospodarczy L 5 km 0+415

zjazd gospodarczy L 6 km 0+462

R3=500m
T3=18,87m
W3=0,36m
K3=37,72m

PK 3 km 0+475,81

KK 3 km 0+513,53

zjazd gospodarczy L 7 km 0+516

KONIEC OPRACOWANIA KT km 0+530

0,75 lub do granicy pasa

zjazd drogowy P 1 km 0+526

zjazd gospodarczy P 11 km 0+462

zjazd gospodarczy P 10 km 0+416

zjazd gospodarczy P 9 km 0+361

5540400
4512020