


PRZEKRÓJ NORMALNY – KONSTRUKCYJNY od km 0+000 do km 0+670

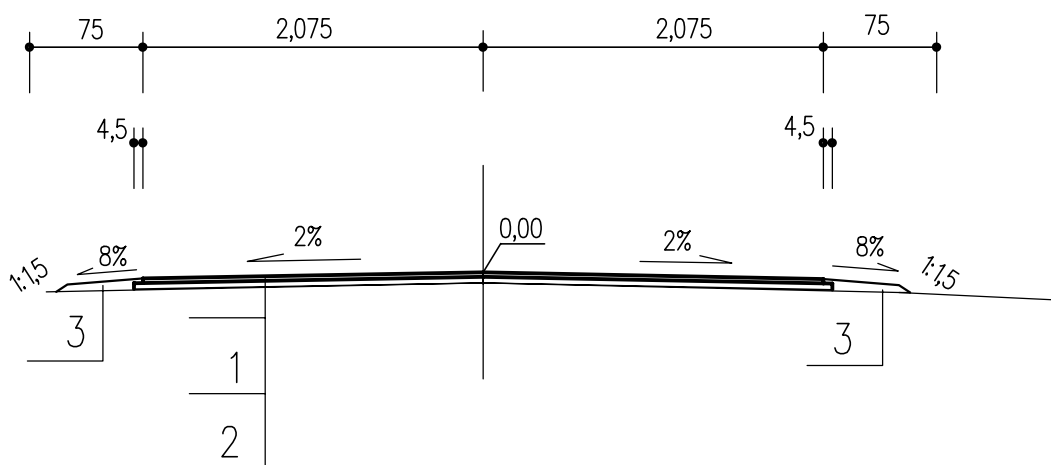

1. Warstwa ścieralna z bet. asfaltowego gr. 3cm
2. Warstwa wyrównawcza z bet. asfaltowego 75kg/m² na istniejącej jezdni bitumicznej
3. Pobocze utwardzone tłucznem gr. 7cm

REMONT DROGI DOJAZDOWEJ DO GRUNTÓW ROLNYCH PARADYŻ – DALESZEWICE od km 0+000 (PT) do km 0+670 (KT)		
nazwa rysunku	PRZESKROJE NORMALNE – KONSTRUKCYJNE	nr rys. 2 skala 1:50
projektant	Henryk Wójtowicz	data
asystent proj.	mgr inż. Patrycja Baryła	marzec 2011r.