


# PRZEKRÓJ NORMALNY – KONSTRUKCYJNY od km 0+000 do km 0+187,40

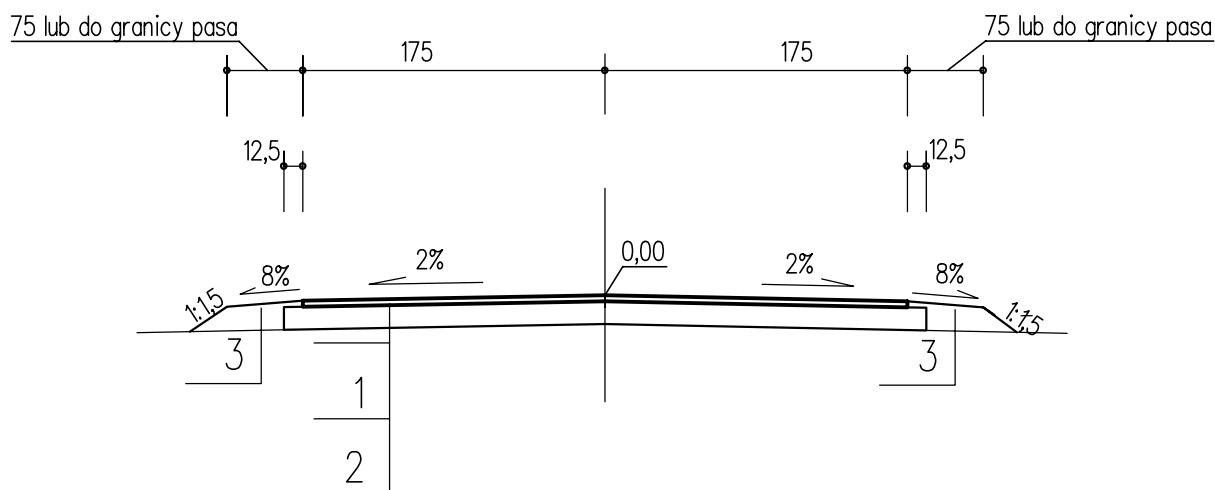

1. Warstwa ścieralna z bet. asfaltowego gr. 4cm
2. Podbudowa górna z kruszywa łamanego gr. 15cm na istniejącej jezdni żwirowej
3. Pobocze utwardzone tłuczniem

<p>REMONT DROGI WEWNĘTRZNEJ ul. Nowa w Paradyżu od km 0+000 (PT) do km 0+187,40 (KT)</p>		
nazwa rysunku	PRZESKROJE NORMALNE – KONSTRUKCYJNE	nr rys. 2 skala 1:50
projektant	Henryk Wójtowicz	data marzec 2011r.
asystent proj.	mgr inż. Patrycja Baryła	