



PRZEKRÓJ NA ODCINKACH PROSTOLINIOWYCH
PRZEKRÓJ NA ŁUKU NR 2

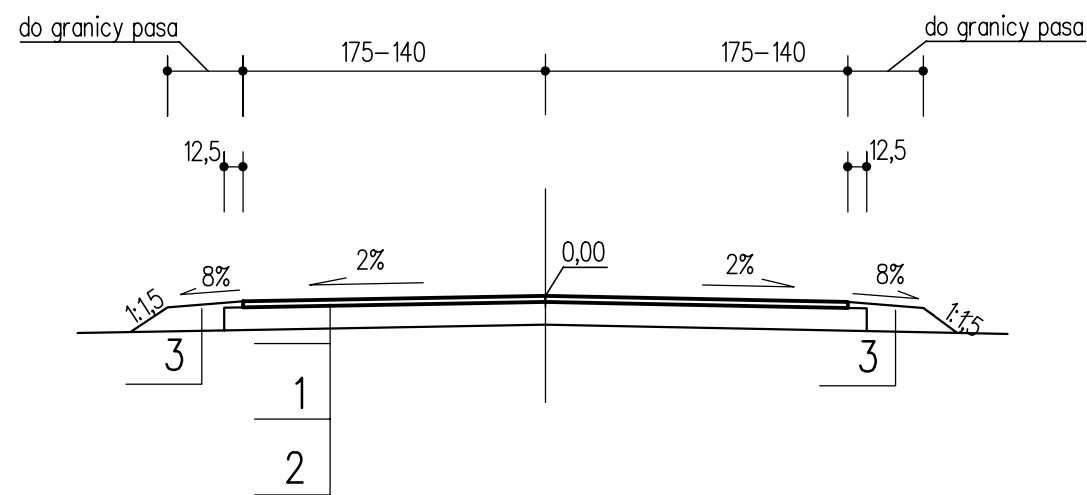

PRZEKRÓJ NA ŁUKU NR 1

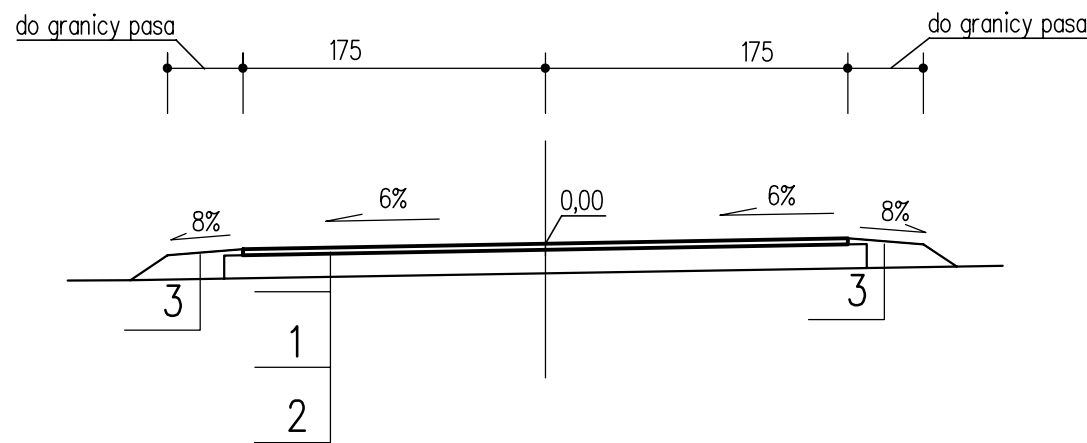

1. Warstwa ścieralna z bet. asfaltowego gr. 4cm
2. Podbudowa górna z kruszywa łamanego gr. 15cm na istniejącej jezdni żwirowej
3. Pobocze utwardzone tłucznem

REMONT DROGI DOJAZDOWEJ DO GRUNTÓW ROLNYCH w STAWOWICZKACH od km 0+000 (PT) do km 0+276,44 (KT)		
nazwa rysuku	PRZEKROJE NORMALNE – KONSTRUKCYJNE	nr rys. 2 skala 1:50
projektant	Henryk Wójtowicz	data luty 2011r.
asystent proj.	Danuta Król	