



PRZEKROJE NA ODCINKACH PROSTOLINIOWYCH  
PRZEKROJE NA ŁUKACH 1, 2, 3, 4, 5, 8, 11, 15

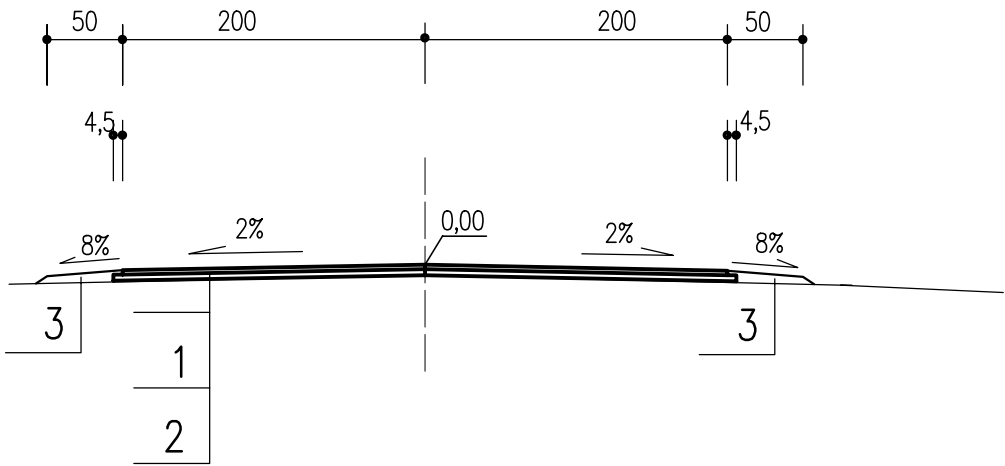

PRZEKROJE NA ŁUKACH 6, 7, 9, 10, 12, 13, 14

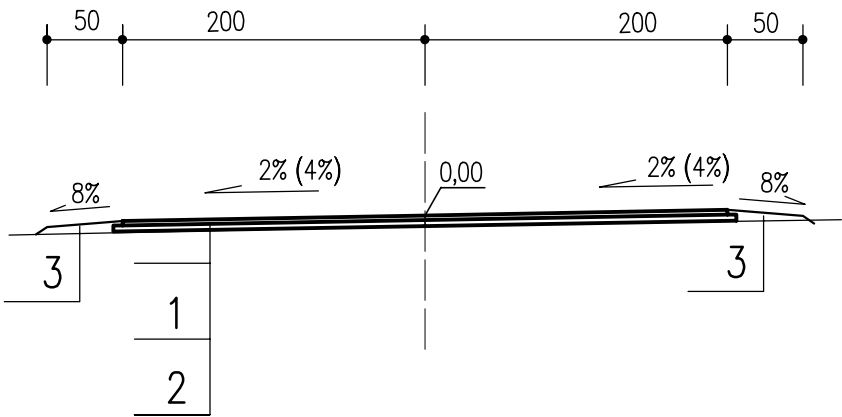

- 1. Warstwa ścieralna z bet. asfaltowego gr. 3cm
- 2. Warstwa wyrównawcza z bet. asfaltowego 75kg/m2 na istniejącej jezdni bitumicznej
- 3. Pobocze utwardzone tłucznem gr. 7cm

REMONT DROGI DOJAZDOWEJ DO GRUNTÓW ROLNYCH ODCINEK: KAZIMIERZÓW – MARIAMPOL od km 0+000 (PT) do km 2+146 (KT)		
nazwa rysunku	PRZEKROJE NORMALNE – KONSTRUKCYJNE	nr rys. 2 skala 1:50
projektant	Henryk Wójtowicz	data
asystent proj.	Danuta Król	luty 2011r.