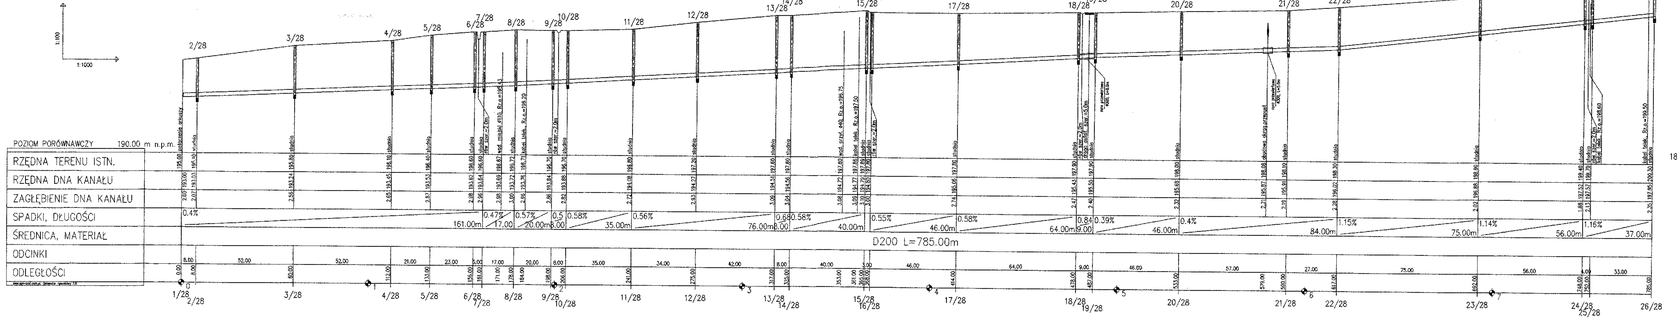

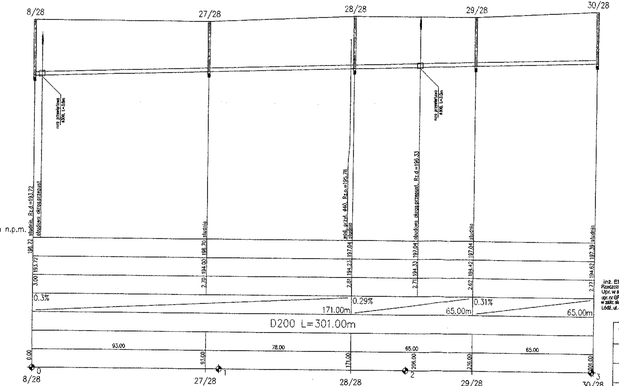

mgr inż. ELŻBIETA ANDRZEJCZAK
Pozwolenie z dn. 07.08.2008 r. Nr 1/2008
Upr. w specjalności inż. - inżynieryjnej
ew. nr ewid. 440-4979, 07/0616, 160/1996
Upr. w specjalności inż. - sanitarnej
ew. nr ewid. 440-4979, 07/0616, 160/1996

Agy 29

obiekt:	Kanalizacja sanitarna w Gminie Paraćwie
treść rysunku:	Profil kanalizacji sanitarnej
projektant:	sprawdzenie: mgr inż.
inż. E.Andrzejczak	mgr inż. A.Andrzejczak-Mocior
skala: 1:100/1000	data: 06.2008
	nr rysunku: 6