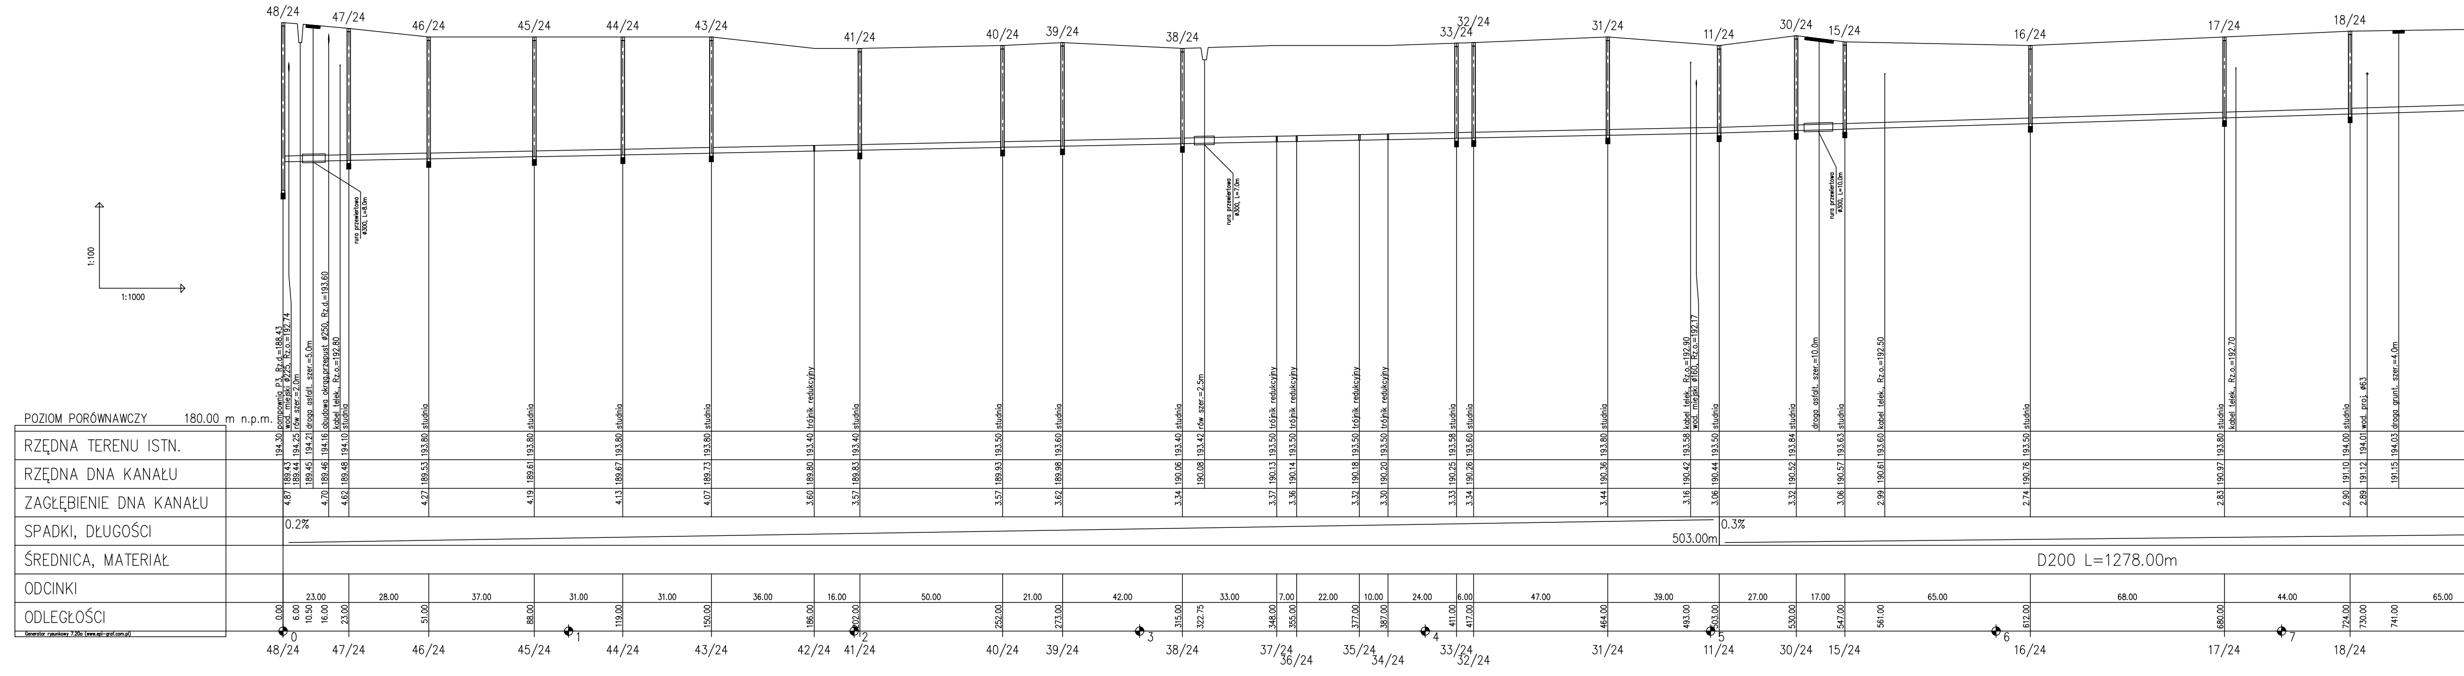
48/24
47/24
46/24
45/24
44/24
43/24
41/24
40/24
39/24
38/24
33/24
32/24
31/24
11/24
30/24
15/24
16/24
17/24
18/24
rura przewiertowa ø300, L=8.0m
rura przewiertowa ø300, L=7.0m
rura przewiertowa ø300, L=10.0m
1:100
1:1000
POZIOM PORÓWNAWCZY 180.00 m n.p.m.
RZĘDNA TERENU ISTN.
RZĘDNA DNA KANAŁU
ZAGŁĘBIENIE DNA KANAŁU
SPADKI, DŁUGOŚCI
ŚREDNICA, MATERIAŁ
ODCINKI
ODLEGŁOŚCI
Generator rysunkowy 7.20a (www.epi-graf.com.pl)
194.30 pompownia P3, Rz.d.=188.43
4.87 189.43 wod. miejski ø225, Rz.o.=192.74
189.44 194.25 rów szer.=2.0m
189.45 194.21 droga asfalt. szer.=5.0m
4.70 189.46 194.16 obudowa okrąg.przepust ø250, Rz.d.=193.60
kabel telek., Rz.o.=192.80
4.62 189.48 194.10 studnia
4.27 189.53 193.80 studnia
4.19 189.61 193.80 studnia
4.13 189.67 193.80 studnia
4.07 189.73 193.80 studnia
3.60 189.80 193.40 trójnik redukcyjny
3.57 189.83 193.40 studnia
3.57 189.93 193.50 studnia
3.62 189.98 193.60 studnia
3.34 190.06 193.40 studnia
190.08 193.42 rów szer.=2.5m
3.37 190.13 193.50 trójnik redukcyjny
3.36 190.14 193.50 trójnik redukcyjny
3.32 190.18 193.50 trójnik redukcyjny
3.30 190.20 193.50 trójnik redukcyjny
3.33 190.25 193.58 studnia
3.34 190.26 193.60 studnia
3.44 190.36 193.80 studnia
3.16 190.42 193.58 kabel telek., Rz.o.=192.90
wod. miejski ø160, Rz.o.=192.17
3.06 190.44 193.50 studnia
3.32 190.52 193.84 studnia
droga asfalt. szer.=10.0m
3.06 190.57 193.63 studnia
2.99 190.61 193.60 kabel telek., Rz.o.=192.50
2.74 190.76 193.50 studnia
2.83 190.97 193.80 studnia
kabel telek., Rz.o.=192.70
2.90 191.10 194.00 studnia
2.89 191.12 194.01 wod. proj. ø63
191.15 194.03 droga grunt. szer.=4.0m
0.2%
503.00m
0.3%
D200 L=1278.00m
23.00
28.00
37.00
31.00
31.00
36.00
16.00
50.00
21.00
42.00
33.00
7.00
22.00
10.00
24.00
6.00
47.00
39.00
27.00
17.00
65.00
68.00
44.00
65.00
0.00
6.00
10.50
16.00
23.00
51.00
88.00
119.00
150.00
186.00
202.00
252.00
273.00
315.00
322.75
348.00
355.00
377.00
387.00
411.00
417.00
464.00
493.00
503.00
530.00
547.00
561.00
612.00
680.00
724.00
730.00
741.00
0
1
2
3
4
5
6
7
48/24
47/24
46/24
45/24
44/24
43/24
42/24
41/24
40/24
39/24
38/24
37/24
36/24
35/24
34/24
33/24
32/24
31/24
11/24
30/24
15/24
16/24
17/24
18/24

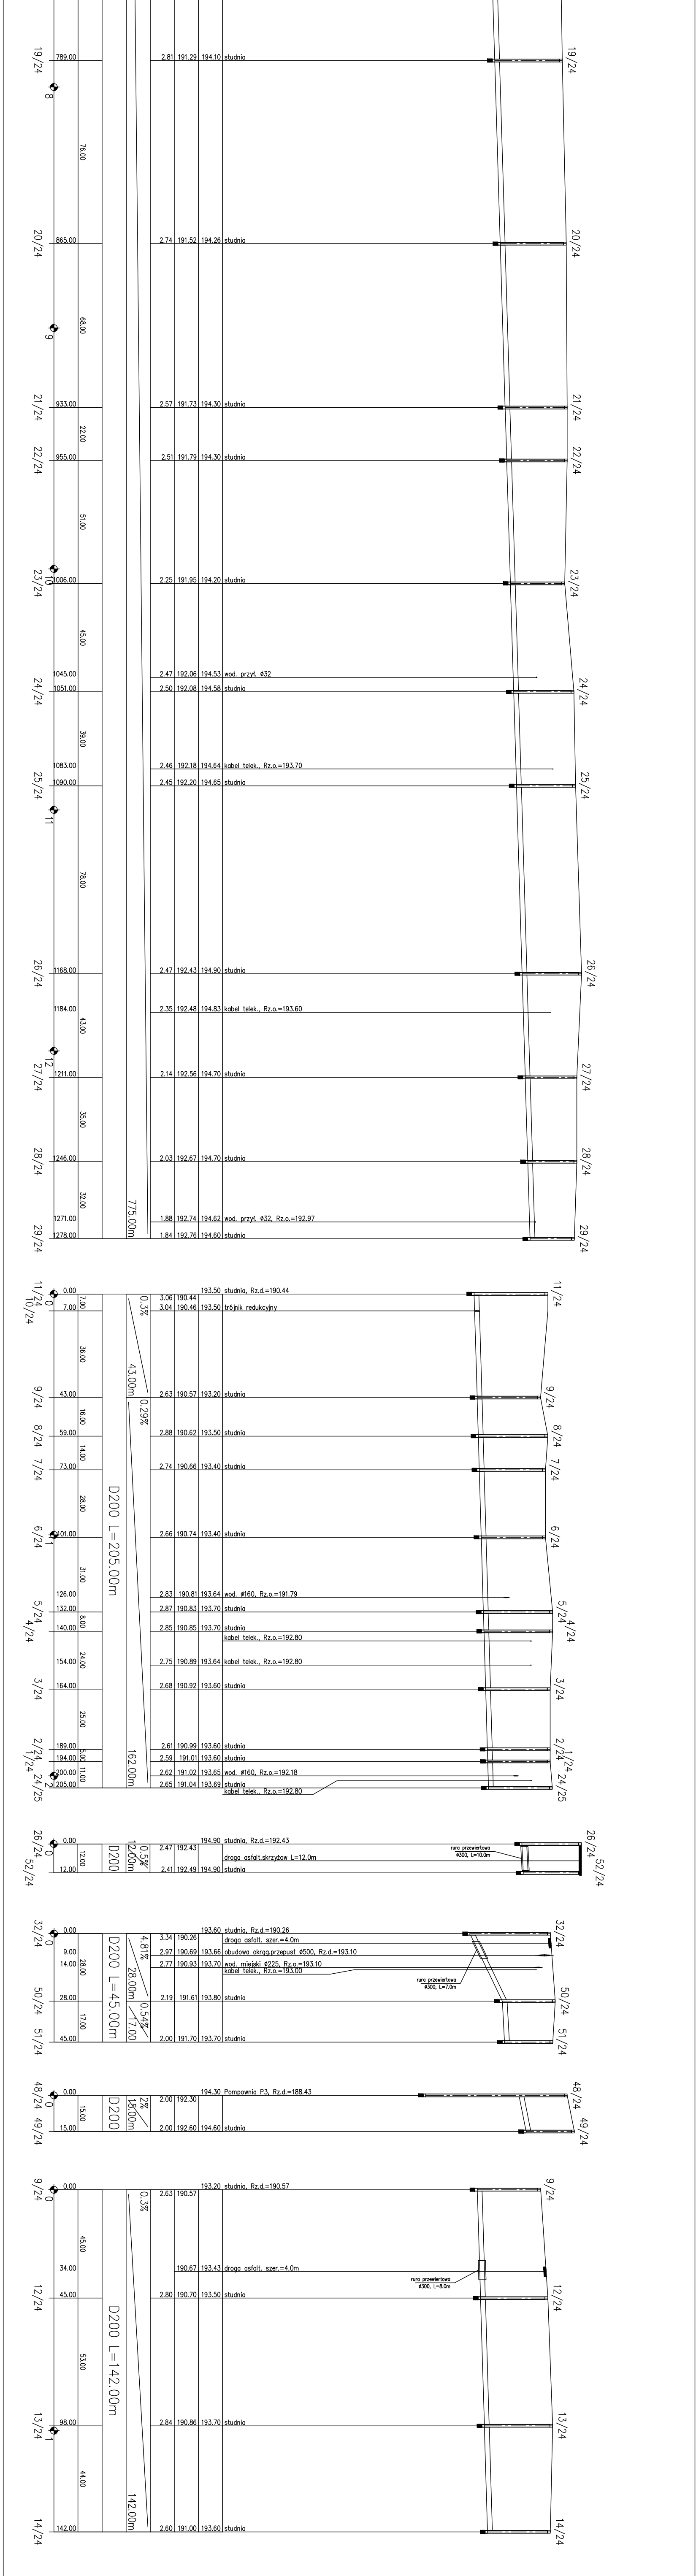

19/24
789.00
2.81 191.29 194.10 studnia
8
76.00
20/24
865.00
2.74 191.52 194.26 studnia
9
68.00
21/24
933.00
2.57 191.73 194.30 studnia
22.00
22/24
955.00
2.51 191.79 194.30 studnia
51.00
23/24
10
1006.00
2.25 191.95 194.20 studnia
45.00
1045.00
2.47 192.06 194.53 wod. przył. ø32
24/24
1051.00
2.50 192.08 194.58 studnia
39.00
1083.00
2.46 192.18 194.64 kabel telek., Rz.o.=193.70
25/24
1090.00
2.45 192.20 194.65 studnia
11
78.00
26/24
1168.00
2.47 192.43 194.90 studnia
1184.00
2.35 192.48 194.83 kabel telek., Rz.o.=193.60
43.00
27/24
12
1211.00
2.14 192.56 194.70 studnia
35.00
28/24
1246.00
2.03 192.67 194.70 studnia
32.00
775.00m
1271.00
1.88 192.74 194.62 wod. przył. ø32, Rz.o.=192.97
29/24
1278.00
1.84 192.76 194.60 studnia
11/24
10/24
0.00
7.00
0.3%
3.06 190.44 193.50 studnia, Rz.d.=190.44
3.04 190.46 193.50 trójnik redukcyjny
36.00
43.00m
9/24
43.00
2.63 190.57 193.20 studnia
0.29%
16.00
8/24
59.00
2.88 190.62 193.50 studnia
14.00
7/24
73.00
2.74 190.66 193.40 studnia
28.00
D200 L=205.00m
6/24
101.00
2.66 190.74 193.40 studnia
31.00
126.00
2.83 190.81 193.64 wod. ø160, Rz.o.=191.79
5/24
4/24
132.00
2.87 190.83 193.70 studnia
140.00
8.00
2.85 190.85 193.70 studnia
kabel telek., Rz.o.=192.80
154.00
24.00
2.75 190.89 193.64 kabel telek., Rz.o.=192.80
3/24
164.00
2.68 190.92 193.60 studnia
25.00
2/24
1/24
24/25
189.00
2.61 190.99 193.60 studnia
194.00
5.00
2.59 191.01 193.60 studnia
200.00
11.00
2.62 191.02 193.65 wod. ø160, Rz.o.=192.18
205.00
162.00m
2.65 191.04 193.69 studnia
kabel telek., Rz.o.=192.80
26/24
52/24
0.00
12.00
D200
12.00m
0.5%
2.47 192.43 194.90 studnia, Rz.d.=192.43
droga asfalt.skrzyżów L=12.0m
rura przewiertowa ø300, L=10.0m
2.41 192.49 194.90 studnia
32/24
0.00
9.00
14.00
28.00
D200 L=45.00m
4.81%
28.00m
3.34 190.26 193.60 studnia, Rz.d.=190.26
droga asfalt. szer.=4.0m
2.97 190.69 193.66 obudowa okrągł.przepust ø500, Rz.d.=193.10
2.77 190.93 193.70 wod. miejski ø225, Rz.o.=193.10
kabel telek., Rz.o.=193.00
rura przewiertowa ø300, L=7.0m
50/24
28.00
0.54%
17.00
2.19 191.61 193.80 studnia
51/24
45.00
17.00
2.00 191.70 193.70 studnia
48/24
49/24
0.00
15.00
15.00
D200
18.00m
2%
2.00 192.30 194.30 Pompownia P3, Rz.d.=188.43
2.00 192.60 194.60 studnia
9/24
0.00
0.3%
2.63 190.57 193.20 studnia, Rz.d.=190.57
45.00
34.00
190.67 193.43 droga asfalt. szer.=4.0m
rura przewiertowa ø300, L=8.0m
12/24
45.00
2.80 190.70 193.50 studnia
53.00
D200 L=142.00m
13/24
1
98.00
2.84 190.86 193.70 studnia
44.00
142.00m
14/24
142.00
2.60 191.00 193.60 studnia

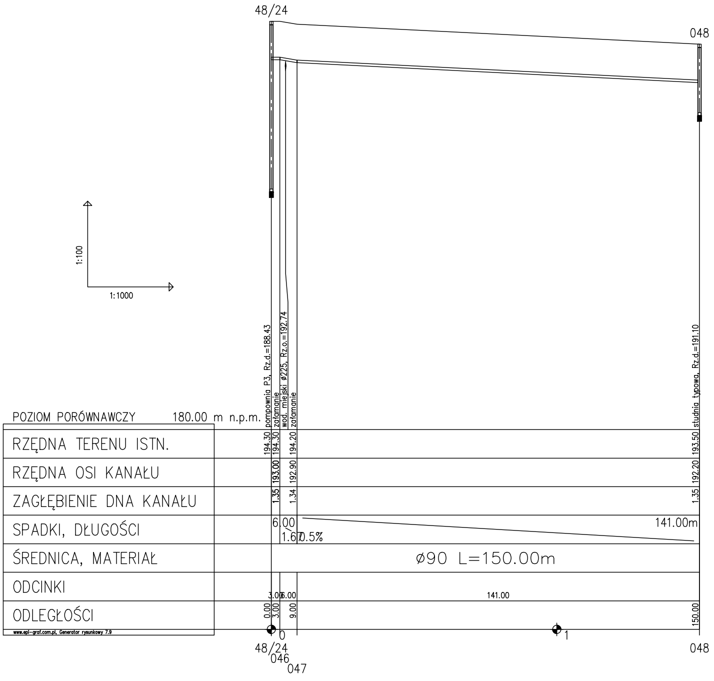
48/24
048
1:100
1:1000
POZIOM PORÓWNAWCZY 180.00 m n.p.m.
RZĘDNA TERENU ISTN.
RZĘDNA OSI KANAŁU
ZAGŁĘBIENIE DNA KANAŁU
SPADKI, DŁUGOŚCI
ŚREDNICA, MATERIAŁ
ODCINKI
ODLEGŁOŚCI
194.30 pompownia P3, Rz.d.=188.43
194.30 załamanie
wod. miejski ø225, Rz.o.=192.74
194.20 załamanie
193.50 studnia typowa, Rz.d.=191.10
193.00
192.90
192.20
1.35
1.34
1.35
6.00
1.67
0.5%
141.00m
ø90 L=150.00m
3.00
6.00
141.00
0.00
3.00
9.00
150.00
0
1
48/24
046
047
048
www.epi-graf.com.pl, Generator rysunkowy 7.9

obiekt:
Kanalizacja sanitarna w Gminie Paradyż

treść rysunku:
Profil kanalizacji sanitarnej

projektant: inż.E.Andrzejczak

sprawdzenie:mgr inż. A.Andrzejczak-Moder

skala: 1:100/1000

data: 06.2008

nr rysunku: