




ELEWACJA ZACHODNIA

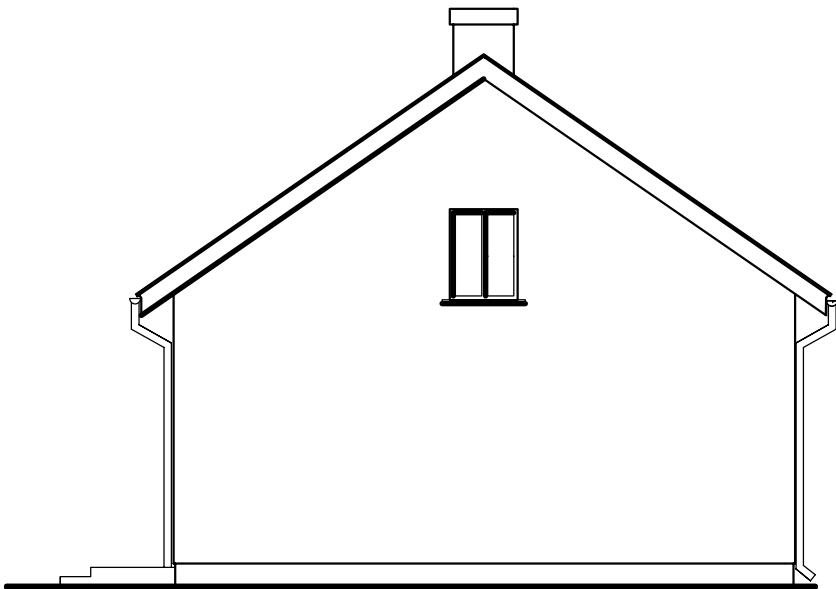

ELEWACJA POŁUDNIOWA

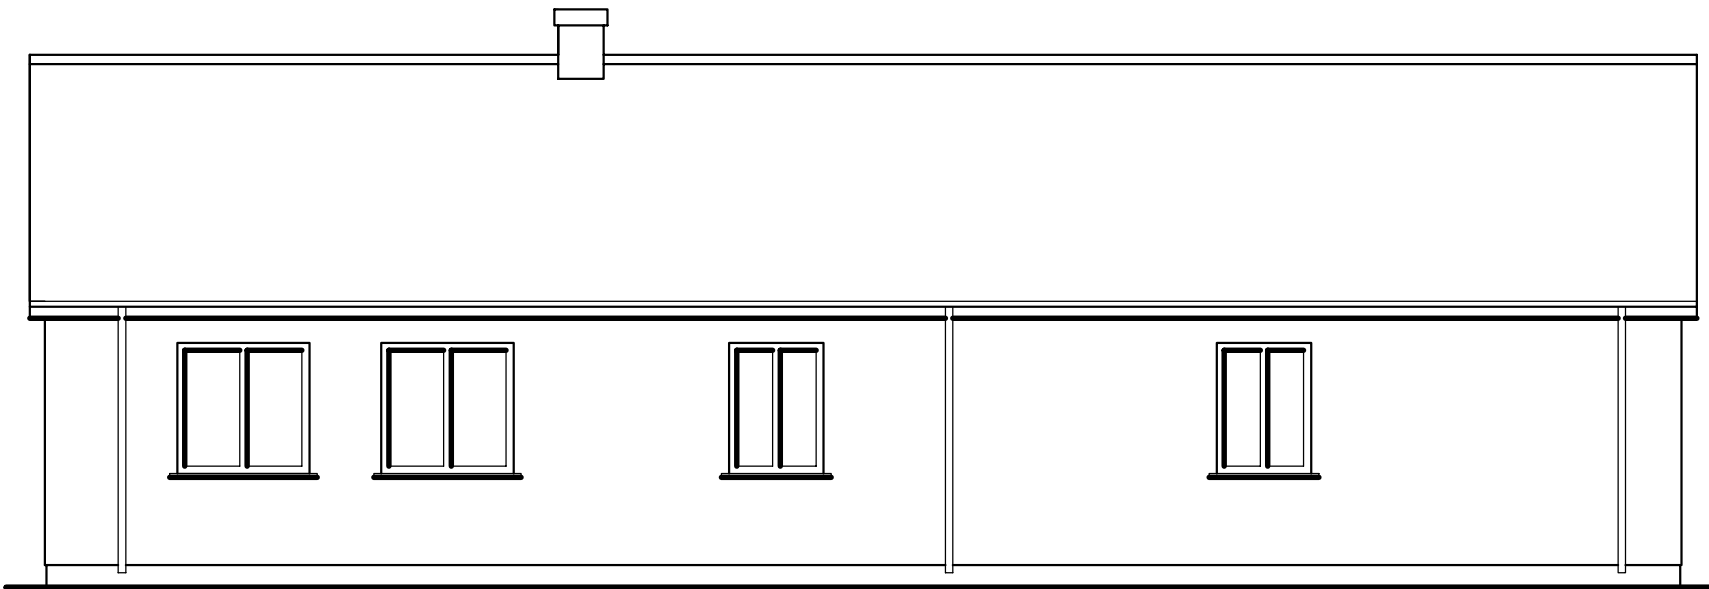

ELEWACJA WSCHODNIA

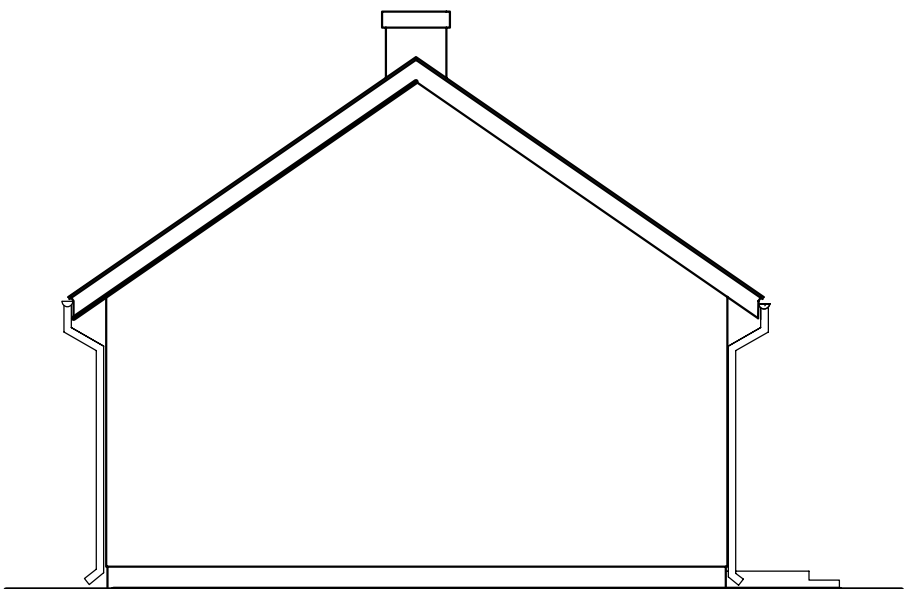

ELEWACJA PÓŁNOCNA

PRZEBUDOWA ŚWIETLICY W MIEJSCOWOŚCI POPŁAWY – KOLONIA		
numer działki; 47 – obręb Popławy – Kolonia		
tytuł rys.	ELEWACJE – stan projektowany	rys. nr 8 1:100
projektant	mgr inż. arch. Małgorzata Załóg	
współpraca	mgr inż Patrycja Baryła	czerwiec 2011r.