




ELEWACJA ZACHODNIA – INWENTARYZACJA

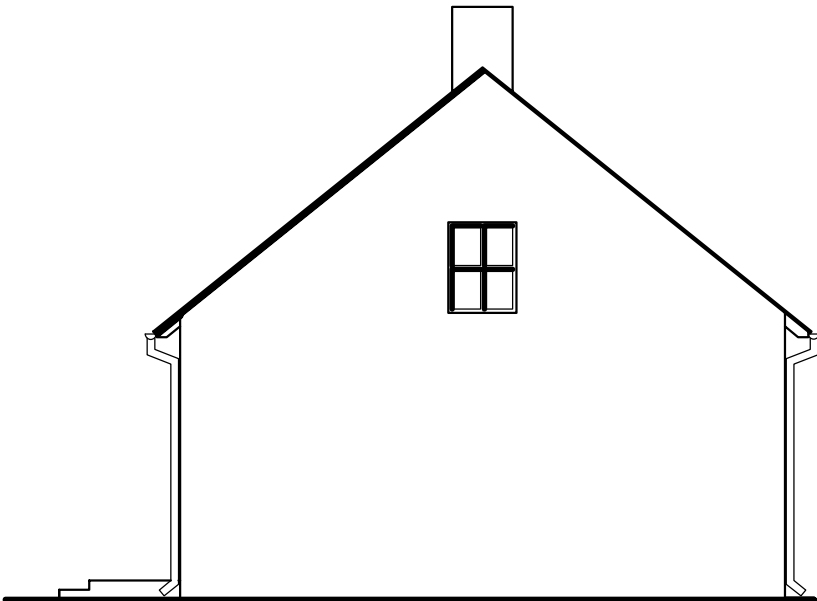

ELEWACJA POŁUDNIOWA – INWENTARYZACJA

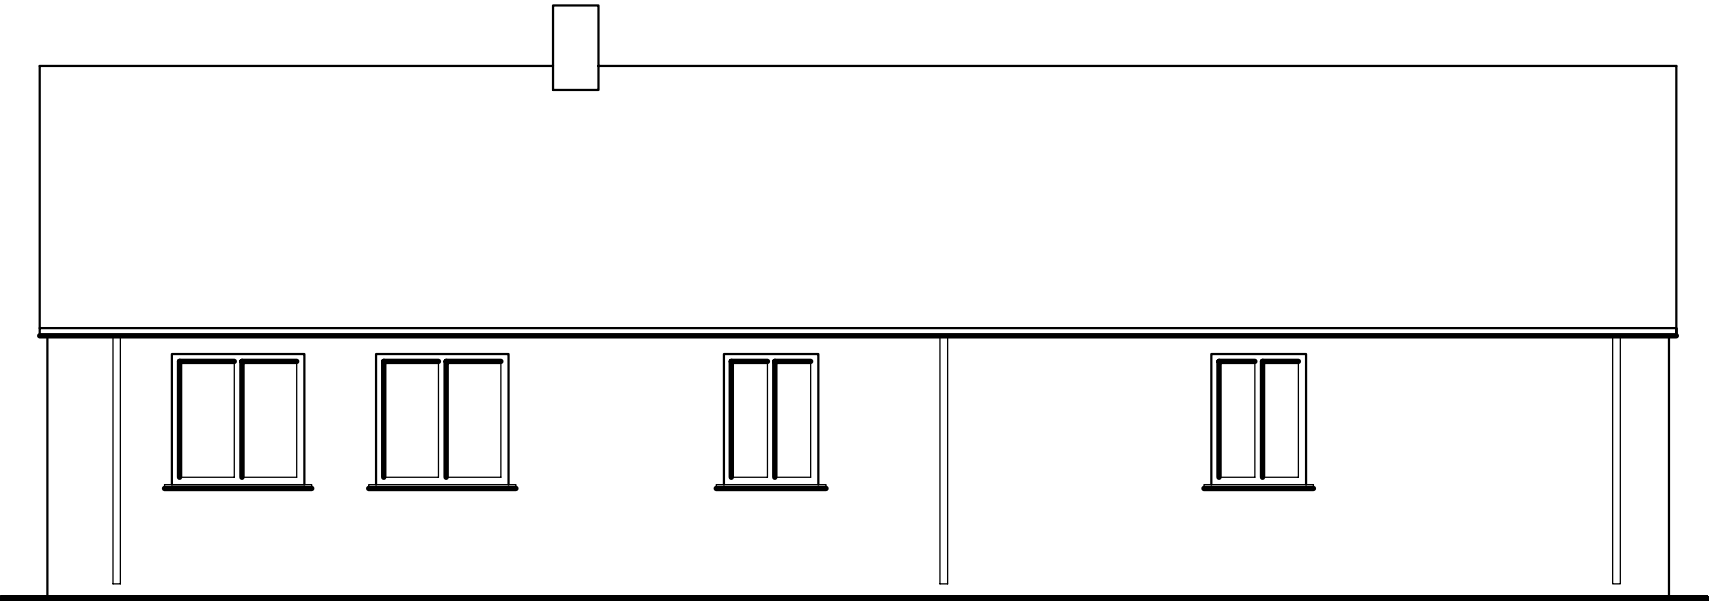

ELEWACJA WSCHODNIA – INWENTARYZACJA

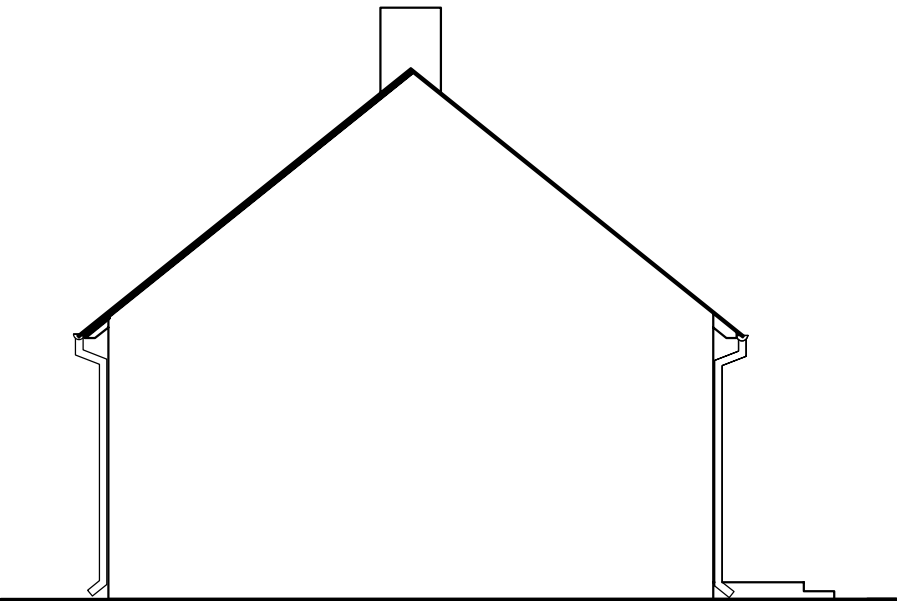

ELEWACJA PÓŁNOCNA – INWENTARYZACJA

PRZEBUDOWA ŚWIETLICY W MIEJSCOWOŚCI POPŁAWY – KOLONIA		
numer działki; 47 – obręb Popławy – Kolonia		
tytuł rys.	ELEWACJE – inwentaryzacja	rys. nr 4 1:100
projektant	mgr inż. arch. Małgorzata Załóg	
współpraca	mgr inż Patrycja Baryła	czerwiec 2011r.