


RG

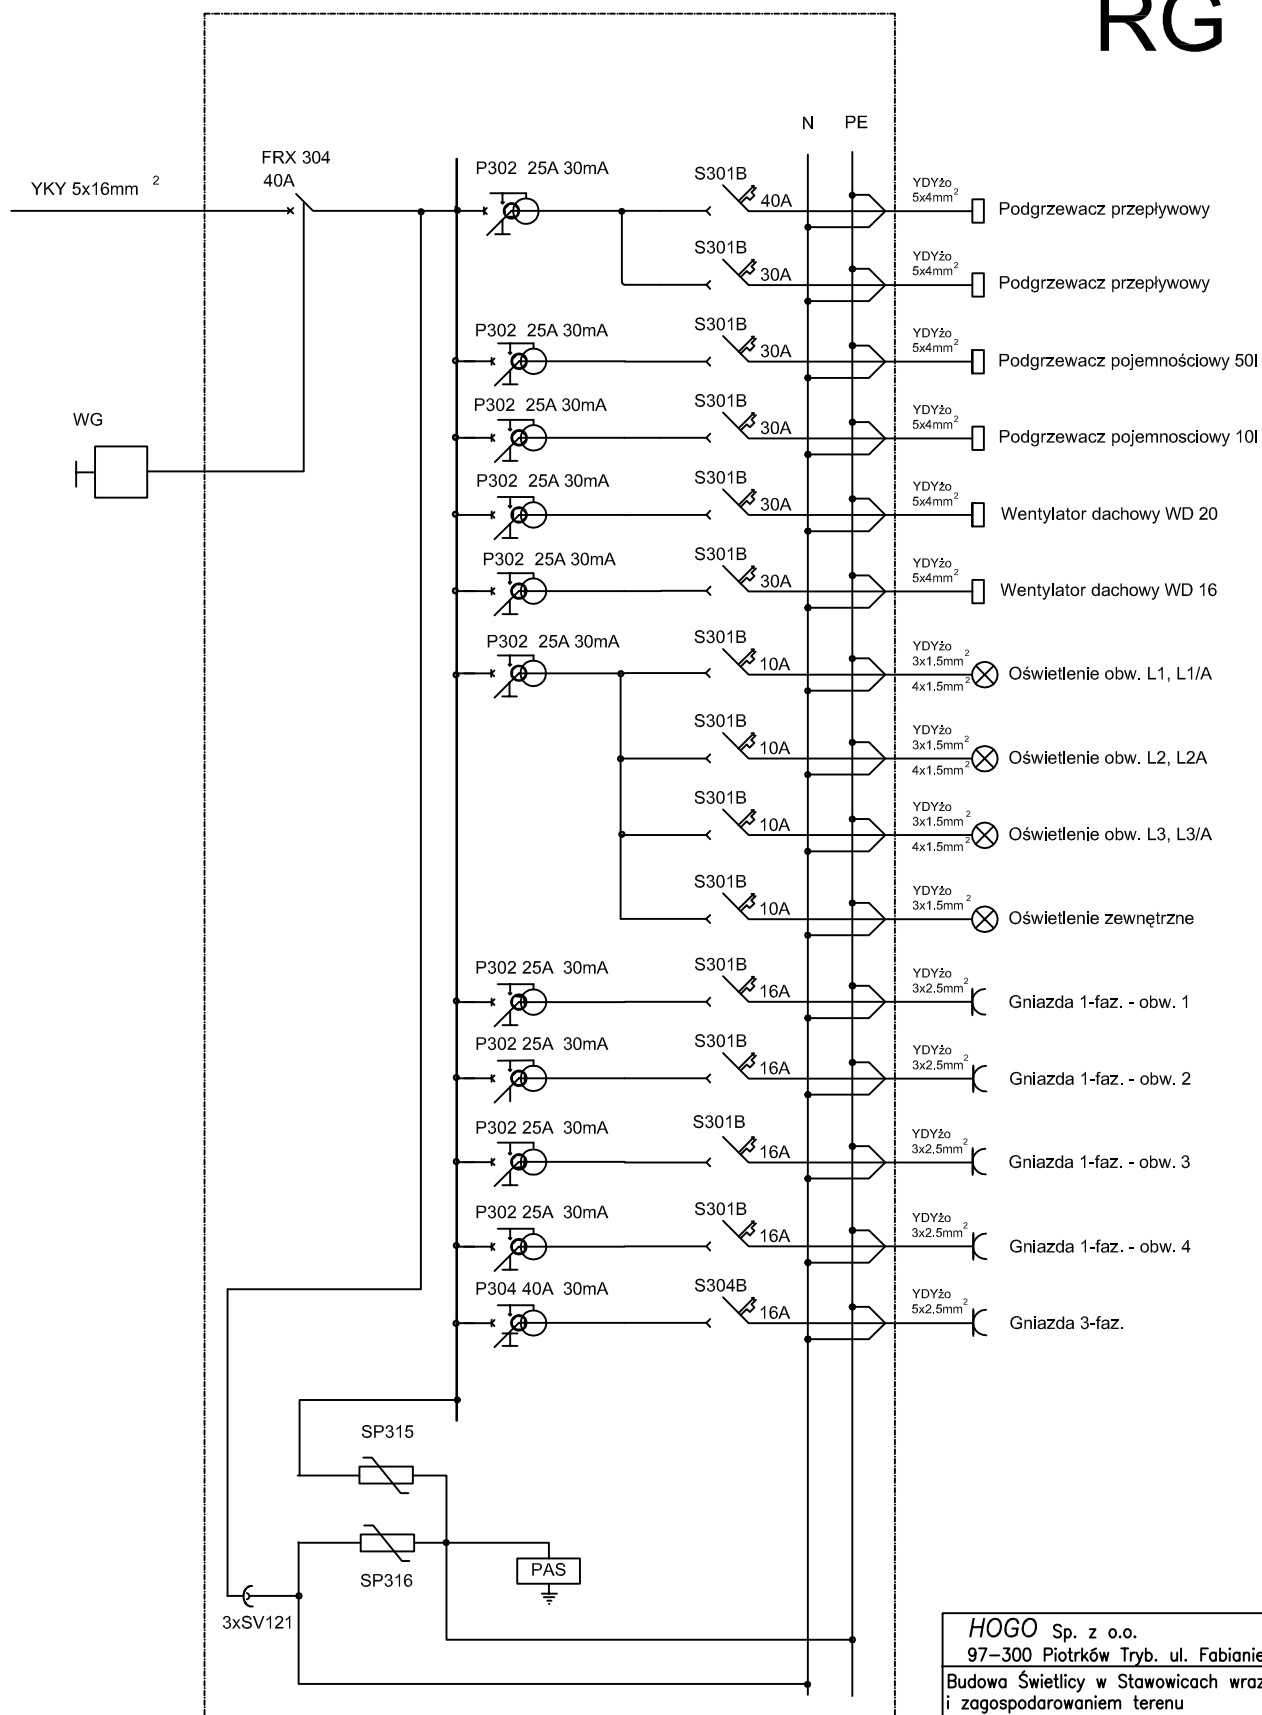

HOGO Sp. z o.o.
97-300 Piotrków Tryb. ul. Fabianiego 43

Budowa Świetlicy w Stawowicach wraz z wyposażeniem i zagospodarowaniem terenu

Adres: Stawowice dz. 113/2, gm. Paradyż

Inwestor: Gmina Paradyż. ul. Konecka 4, Paradyż

Schemat rozdzielnic głównej RG

Skala:
1:100

Projektant
mgr inż. Andrzej Przybył
162/02/WŁ

Data:
01.2011

RYS.NR
2