


Załącznik Nr ... do zgłoszenia

AB.1.6743/440/2013 r.

z dnia 21.05.2013

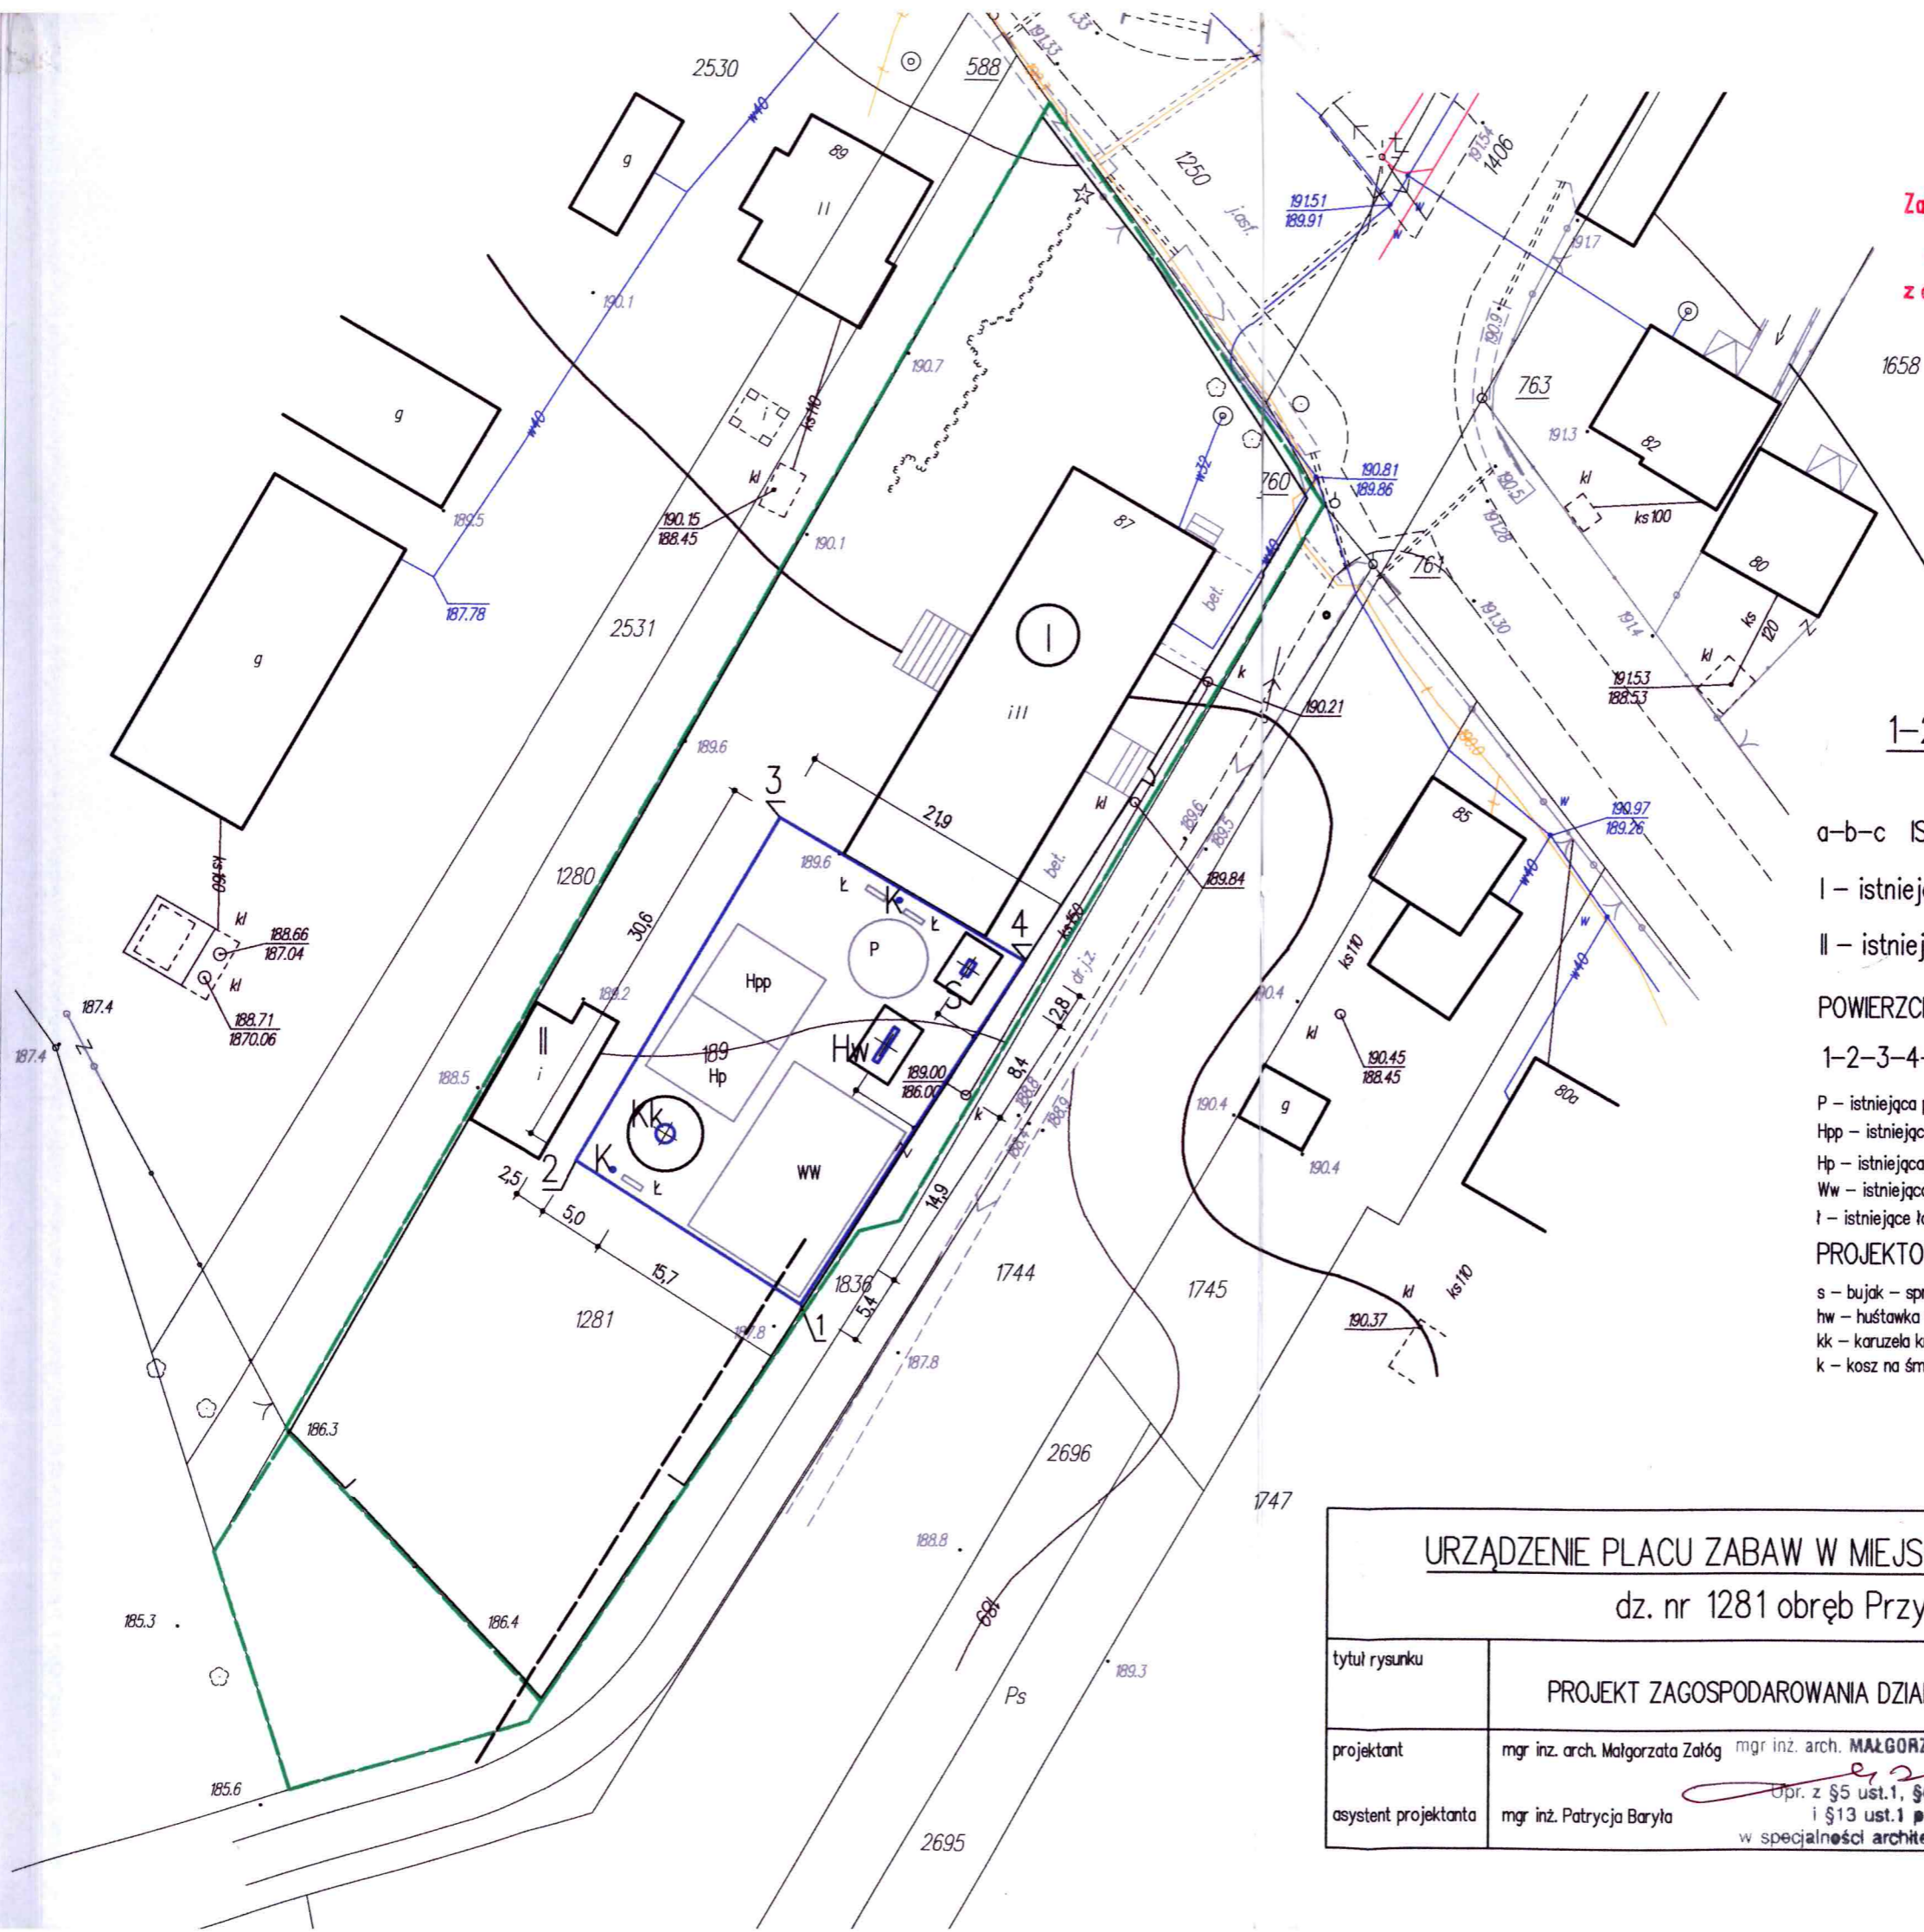

- krawężł jezdni
- linia zabudowy
- granice opracowania
- GRANICA DZIAŁKI
- ogrodzenie ażurowe
- ▲ wejście na teren

1-2-3-4-1 – GRANICE OPRACOWANIA

a-b-c ISTNIEJĄCE OGRODZENIE Z FURTKĄ

I – istniejący budynek szkoły – pow. 490,25m²

II – istniejący budynek gospodarczy – pow. 69,0

POWIERZCHNIA PLACU ZABAW – 650,0m²

1-2-3-4-1 obszar opracowania

P – istniejąca piaskownica

Hpp – istniejąca huśtawka podwójna z siedziskiem typu pampers

Hp – istniejąca huśtawka podwójna

Ww – istniejąca wieża wielofunkcyjna

l – istniejące ławki

PROJEKTOWANE ELEMENTY WYPOSAŻENIA

s – bujak – sprężynowiec (1 szt.)

hw – huśtawka wagowa – wózka (1 szt.)

kk – karuzela krzyżowa bezobsługowa (1 szt.)

k – kosz na śmieci (2 szt.)

URZĄDZENIE PLACU ZABAW W MIEJSCOWOŚCI PRZYŁĘK

dz. nr 1281 obręb Przyłęk

tytuł rysunku	PROJEKT ZAGOSPODAROWANIA DZIAŁKI	rys. nr 1 SKALA 1:500
projektant	mgr inż. arch. Małgorzata Załóg	
asystent projektanta	mgr inż. Patrycja Baryła	Op. z §5 ust.1, §6 ust.1 i §13 ust.1 p.1 w specjalności architektonicznej
		maj 2013r.