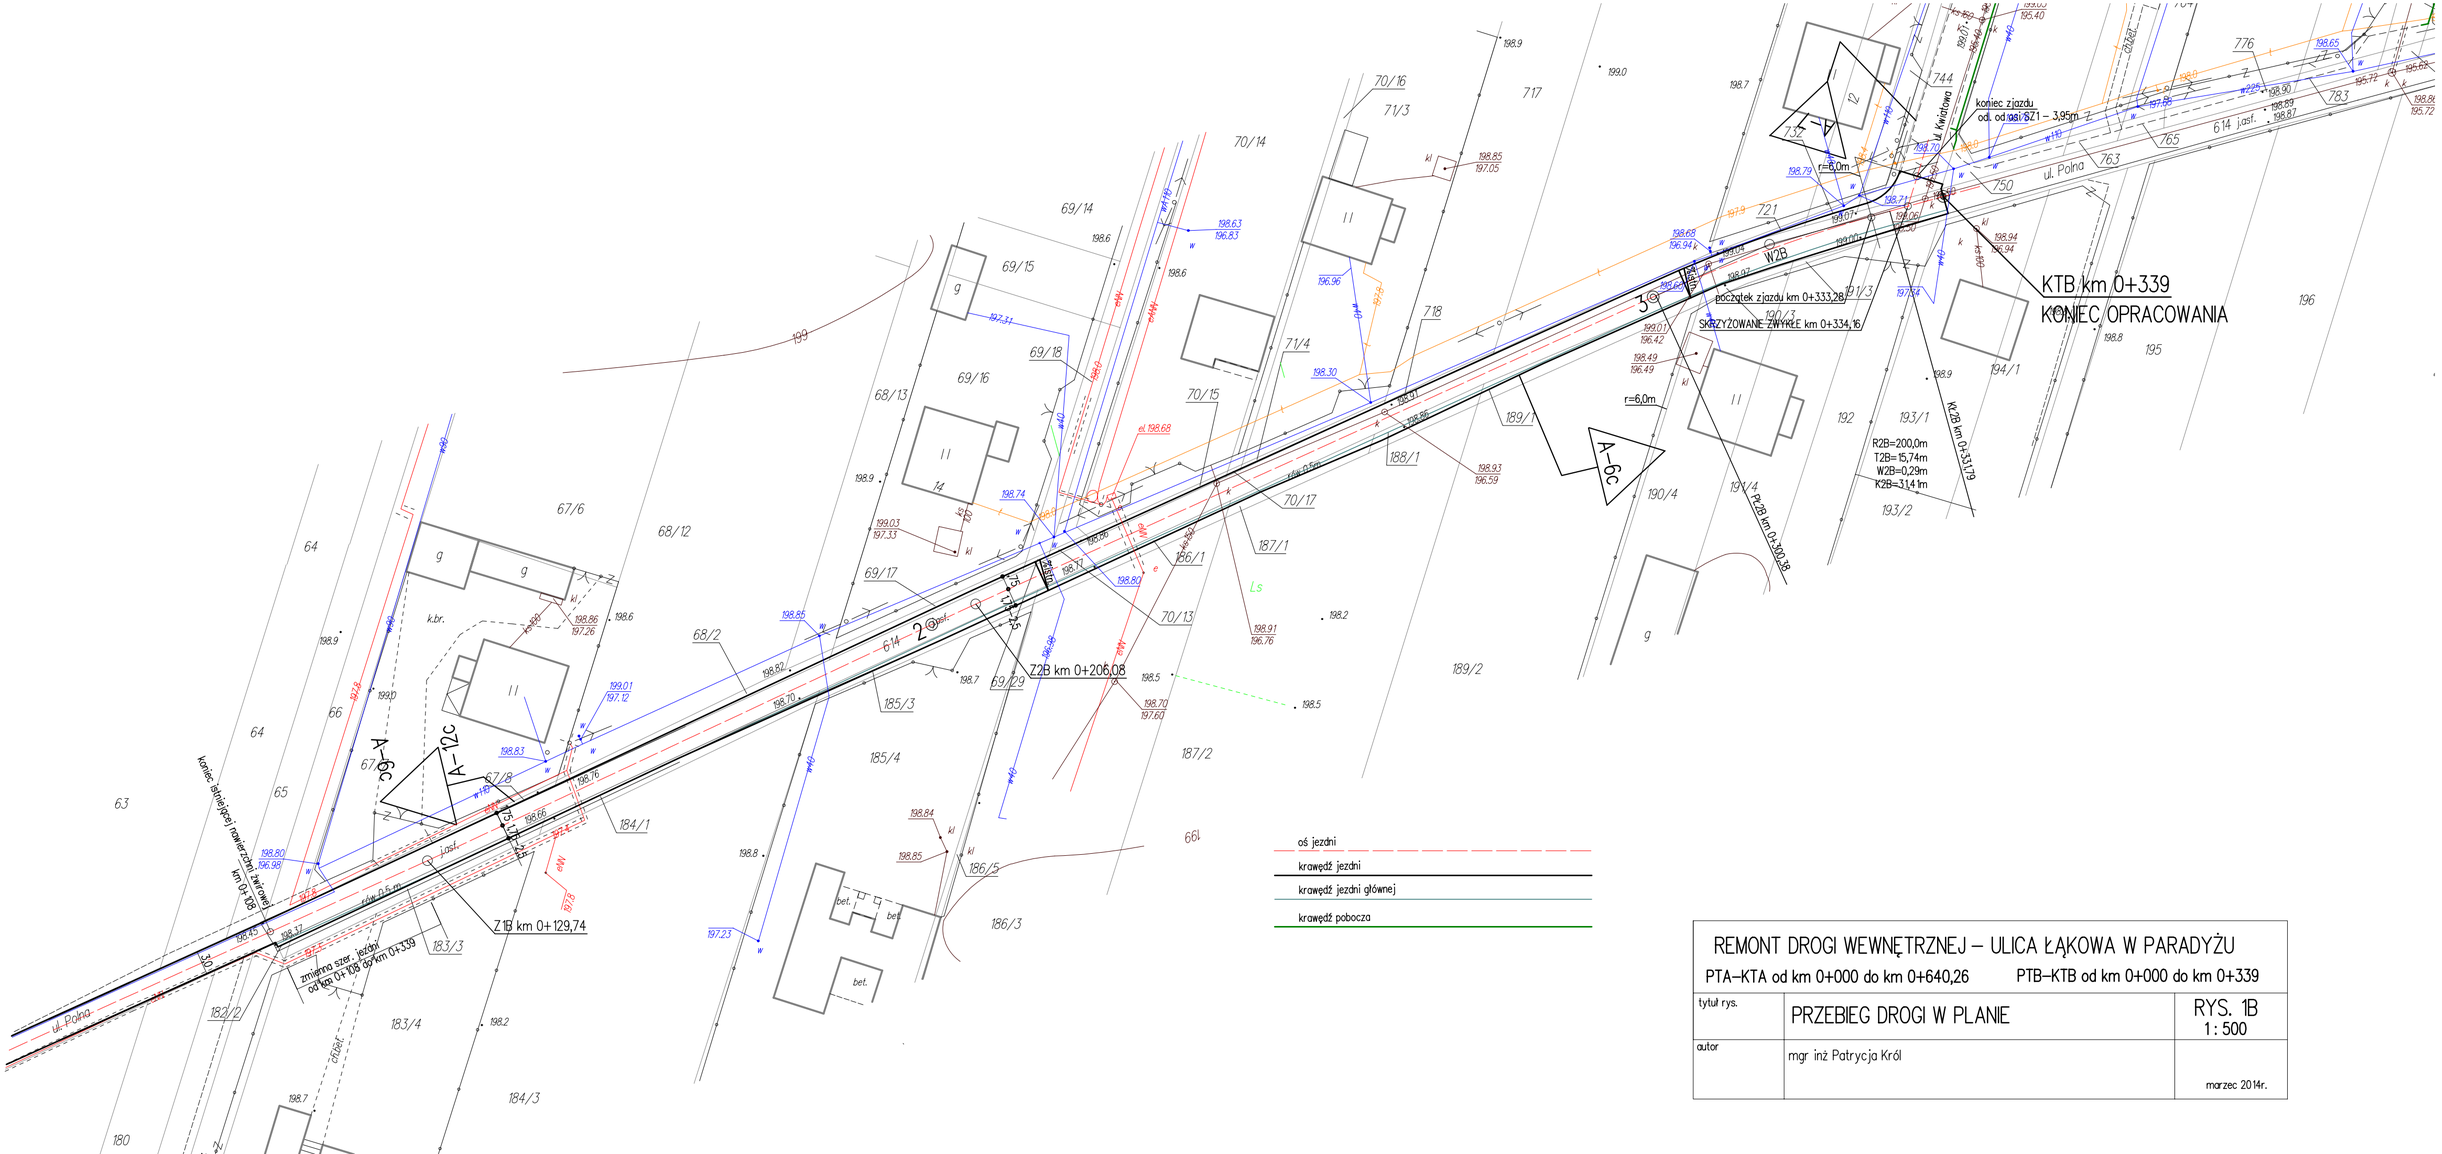

REMONT DROGI WEWNĘTRZNEJ – ULICA ŁĄKOWA W PARADYŻU

PTA–KTA od km 0+000 do km 0+640,26 PTB–KTB od km 0+000 do km 0+339

tytuł rys.	PRZEBIEG DROGI W PLANIE	RYS. 1B 1 : 500
autor	mgr inż Patrycja Król	marzec 2014r.