PRZEBUDOWA DRÓG DOJAZDOWYCH NA TERENIE GMINY PARADYŻ
PRZEBUDOWA DROGI W MIEJSCOWOŚCI WIELKA WOLA
nr ew. dz. 163 – obręb Wielka Wola
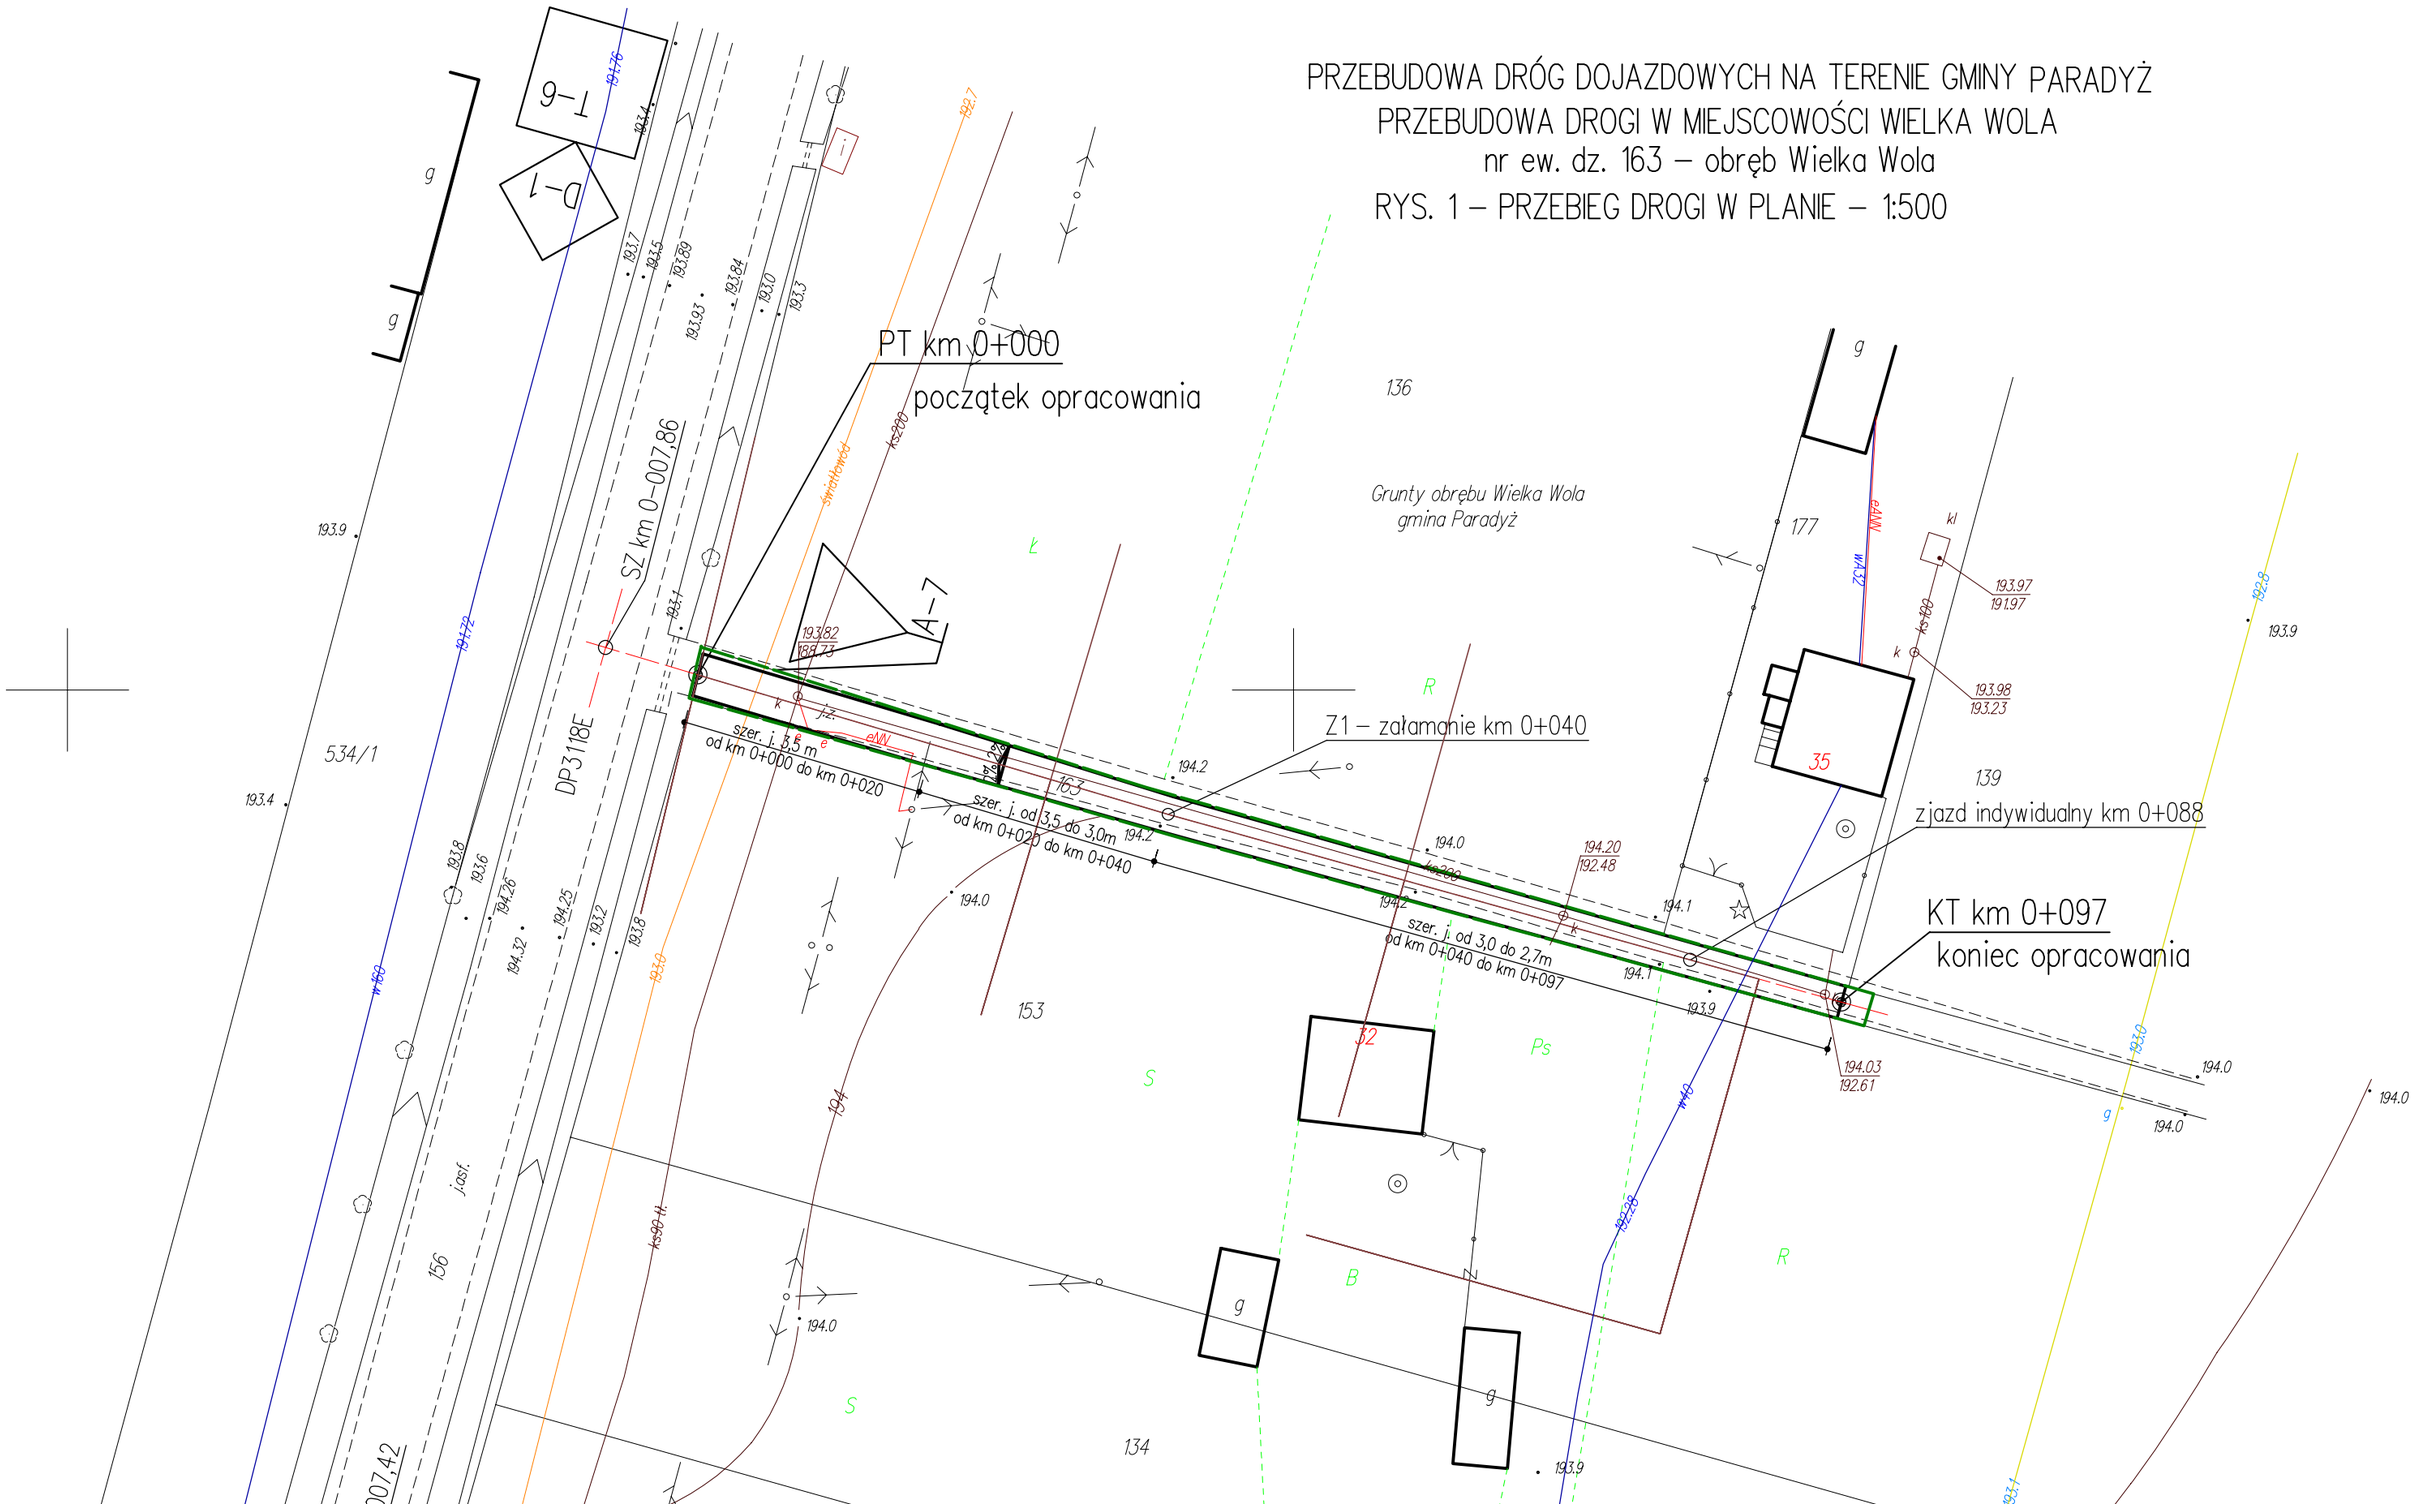
RYS. 1 – PRZEBIEG DROGI W PLANIE – 1:500