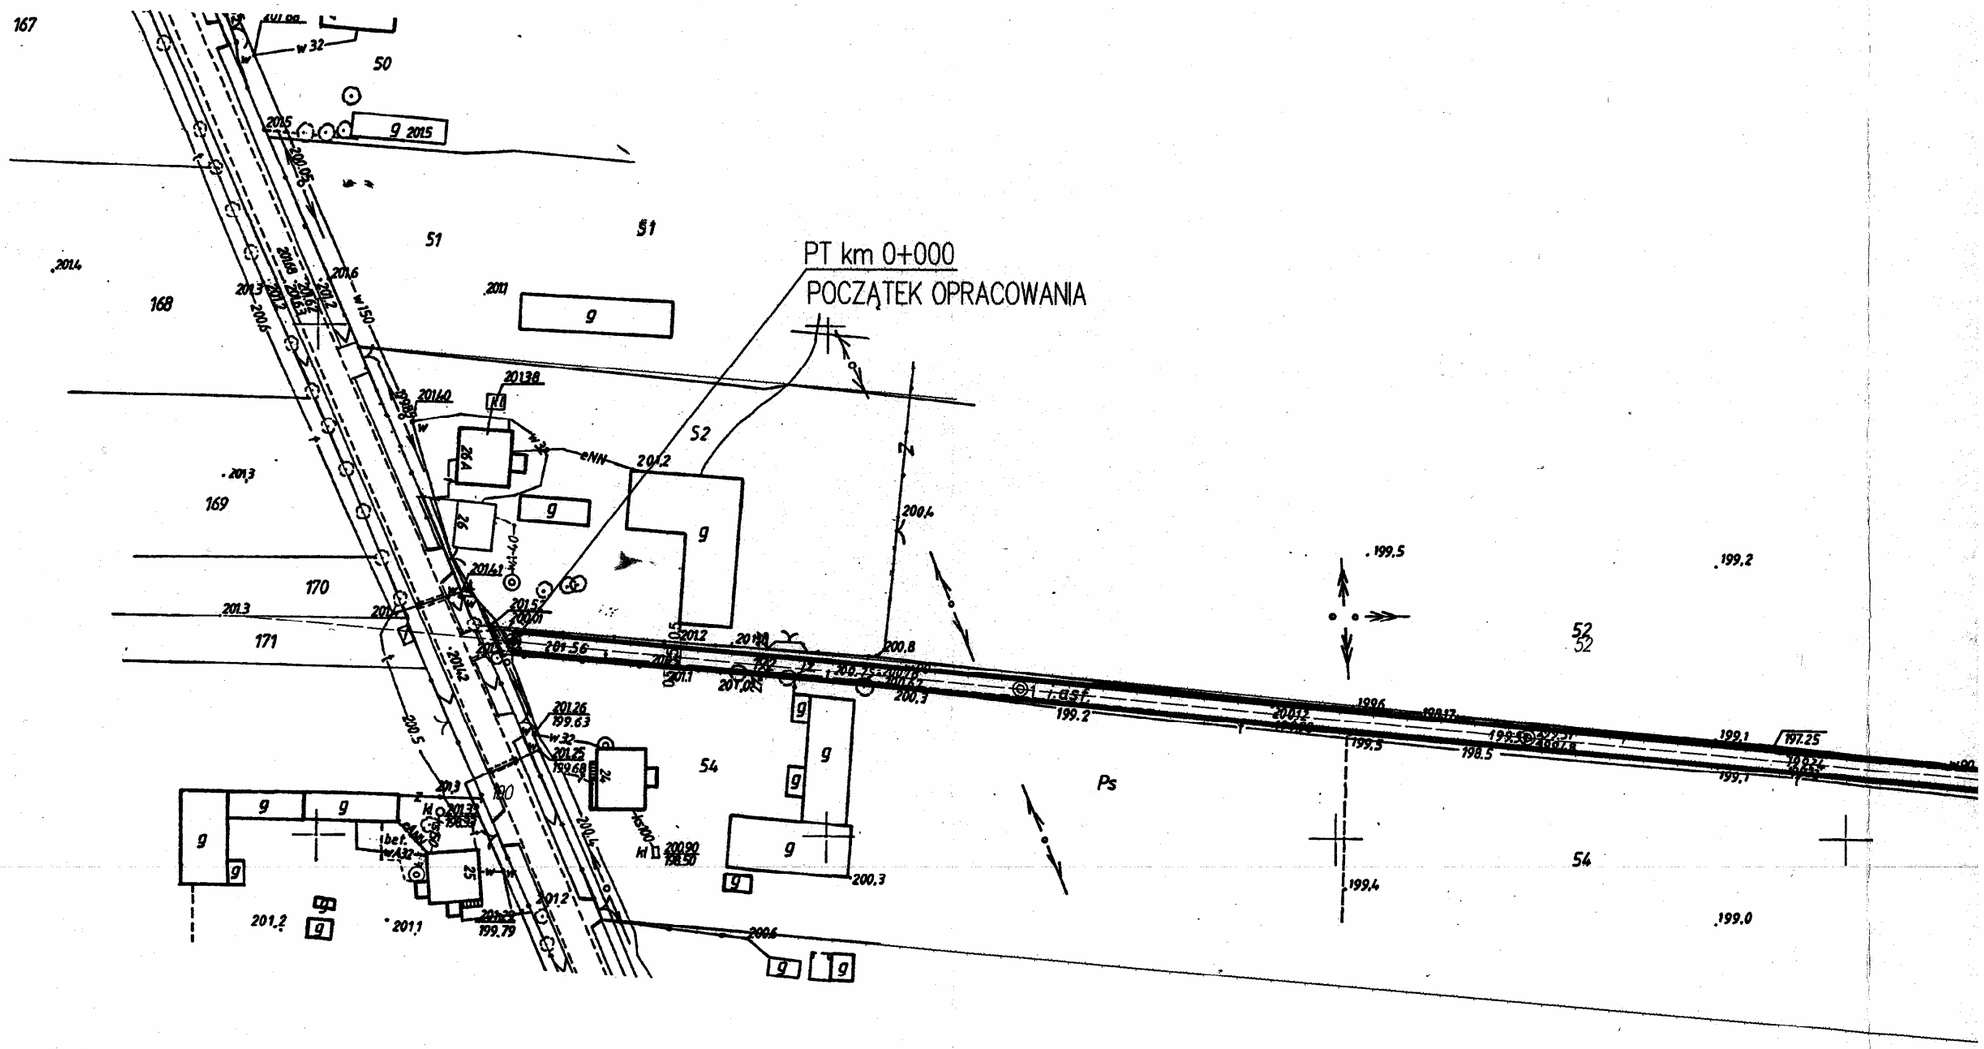
PT km 0+000
POCZĄTEK OPRACOWANIA
167
168
169
170
171
50
51
52
54
Ps
g
2015
2014
2011
20138
20140
20141
201.56
199.63
199.68
199.79
20090
198.50
199.5
199.2
199.1
197.25
198.5
199.4
199.0
200.8
200.3
201.2
201.1
200.4
200.5
200.6
201.3
w 32
w 150
eNN
r.dst.

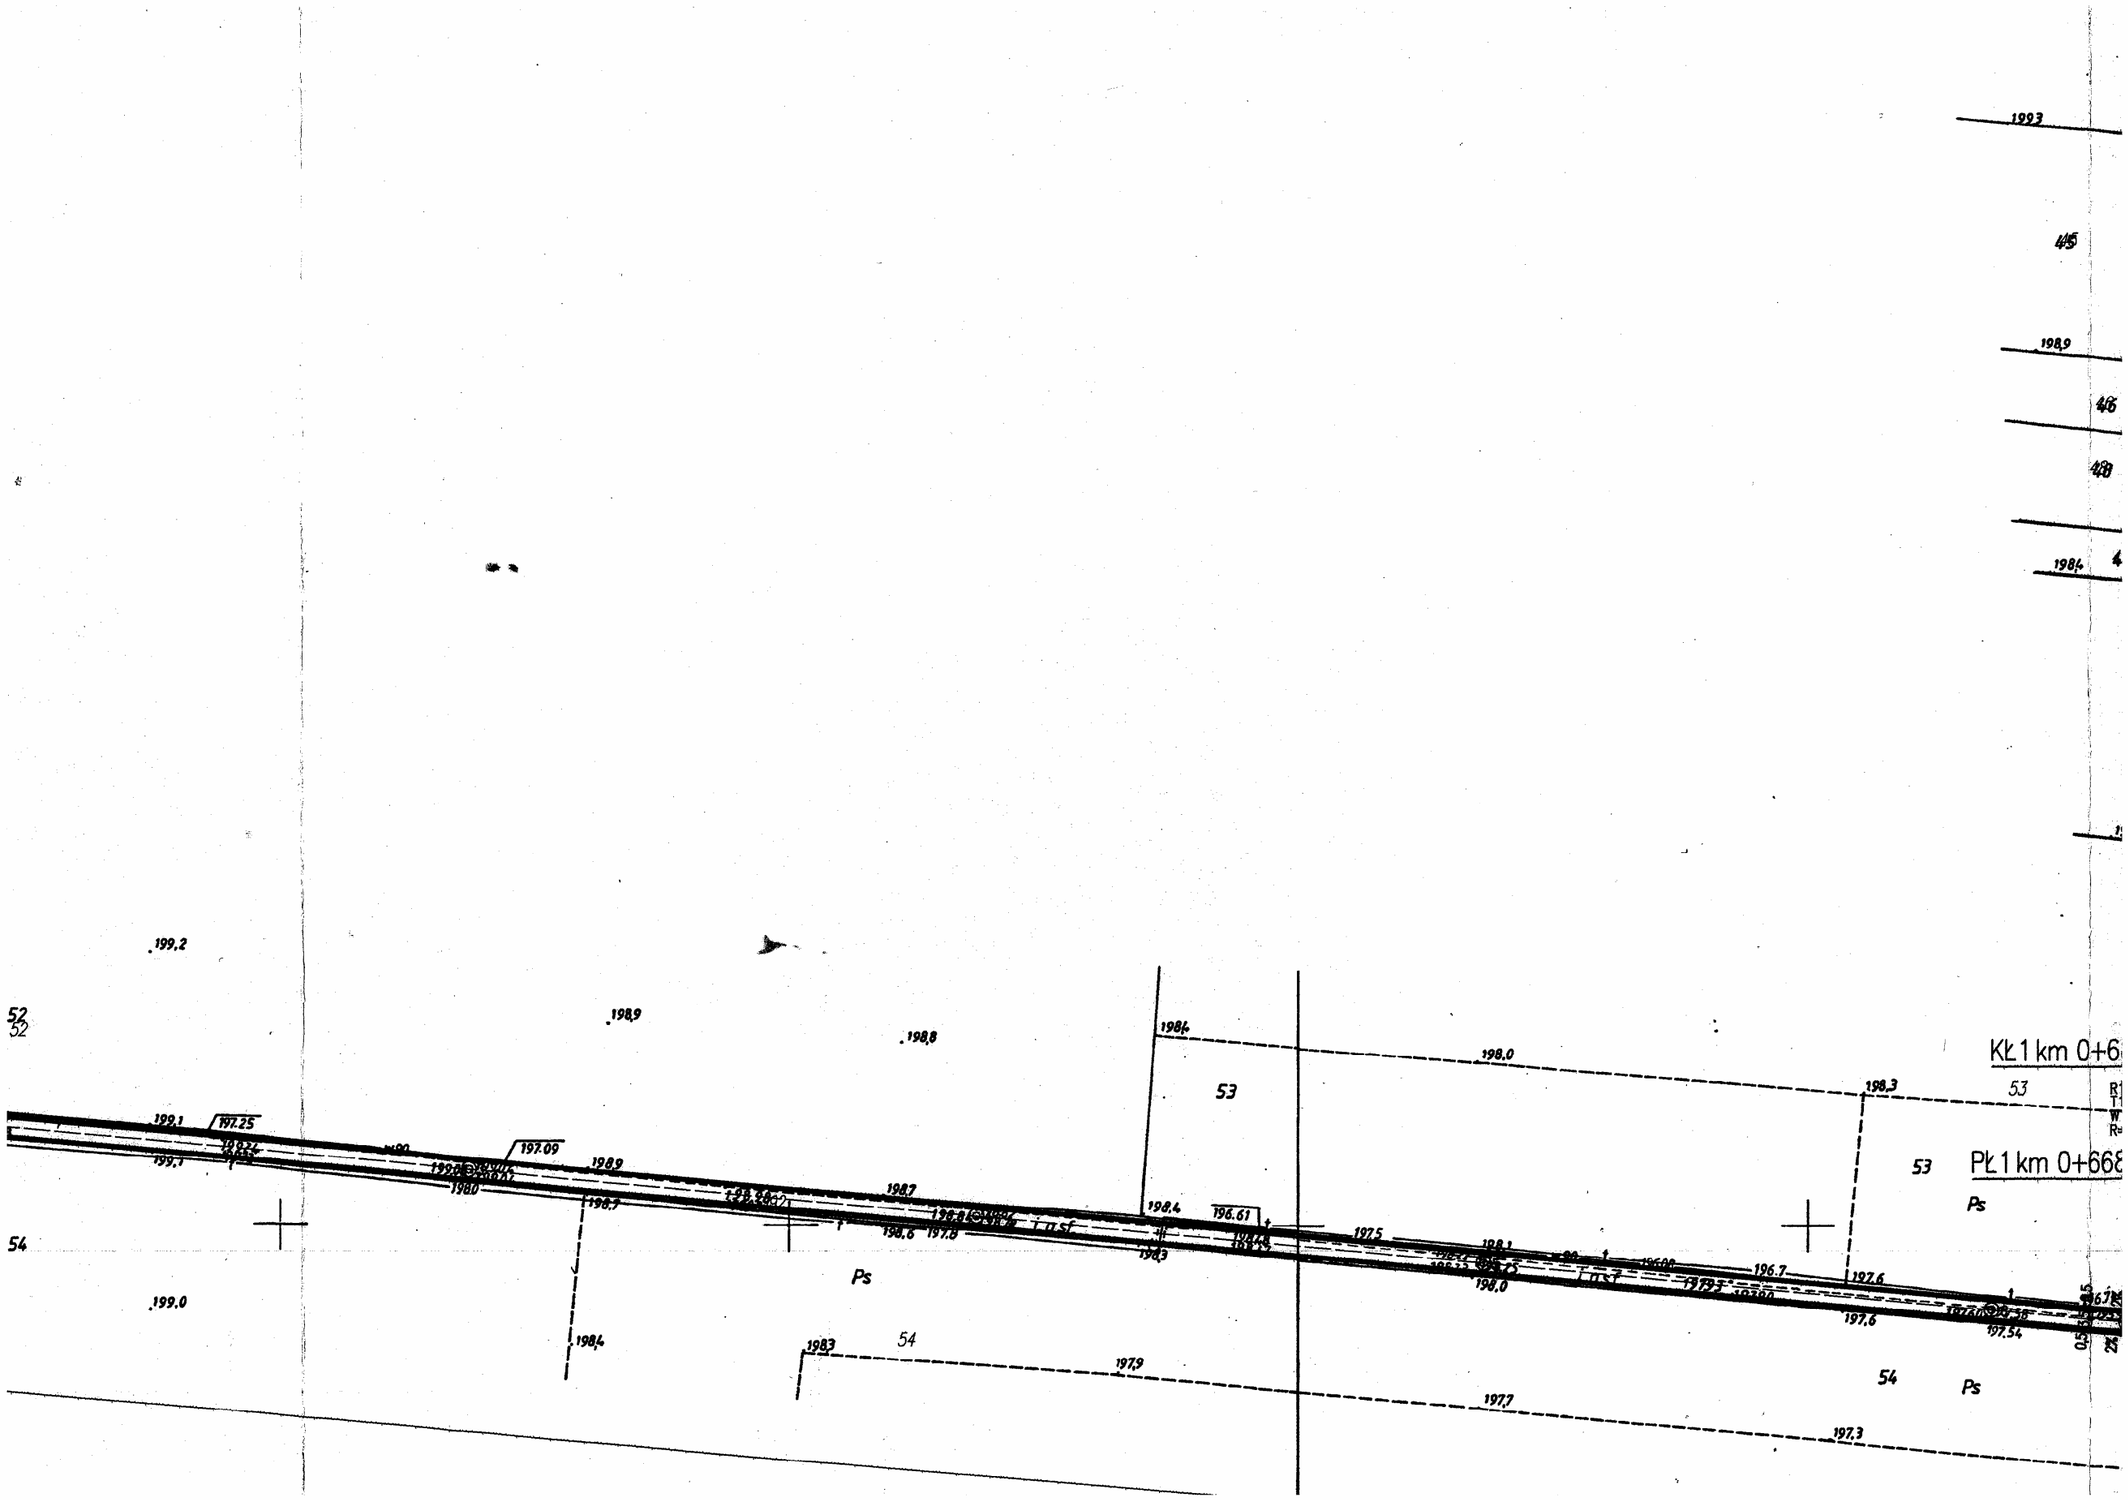
1993
45
1989
46
48
1984
4
199,2
52
198,9
198,8
1984
198.0
Kł 1 km 0+6
53
198.3
53
R
T
W
R
199.1
197.25
197.09
198.9
198.7
198.4
196.61
197.5
196.7
197.6
53
Pł 1 km 0+668
Ps
54
199.0
198.4
198.6
197.8
198.0
197.6
197.54
Ps
1983
54
197.9
197.7
197.3
54
Ps
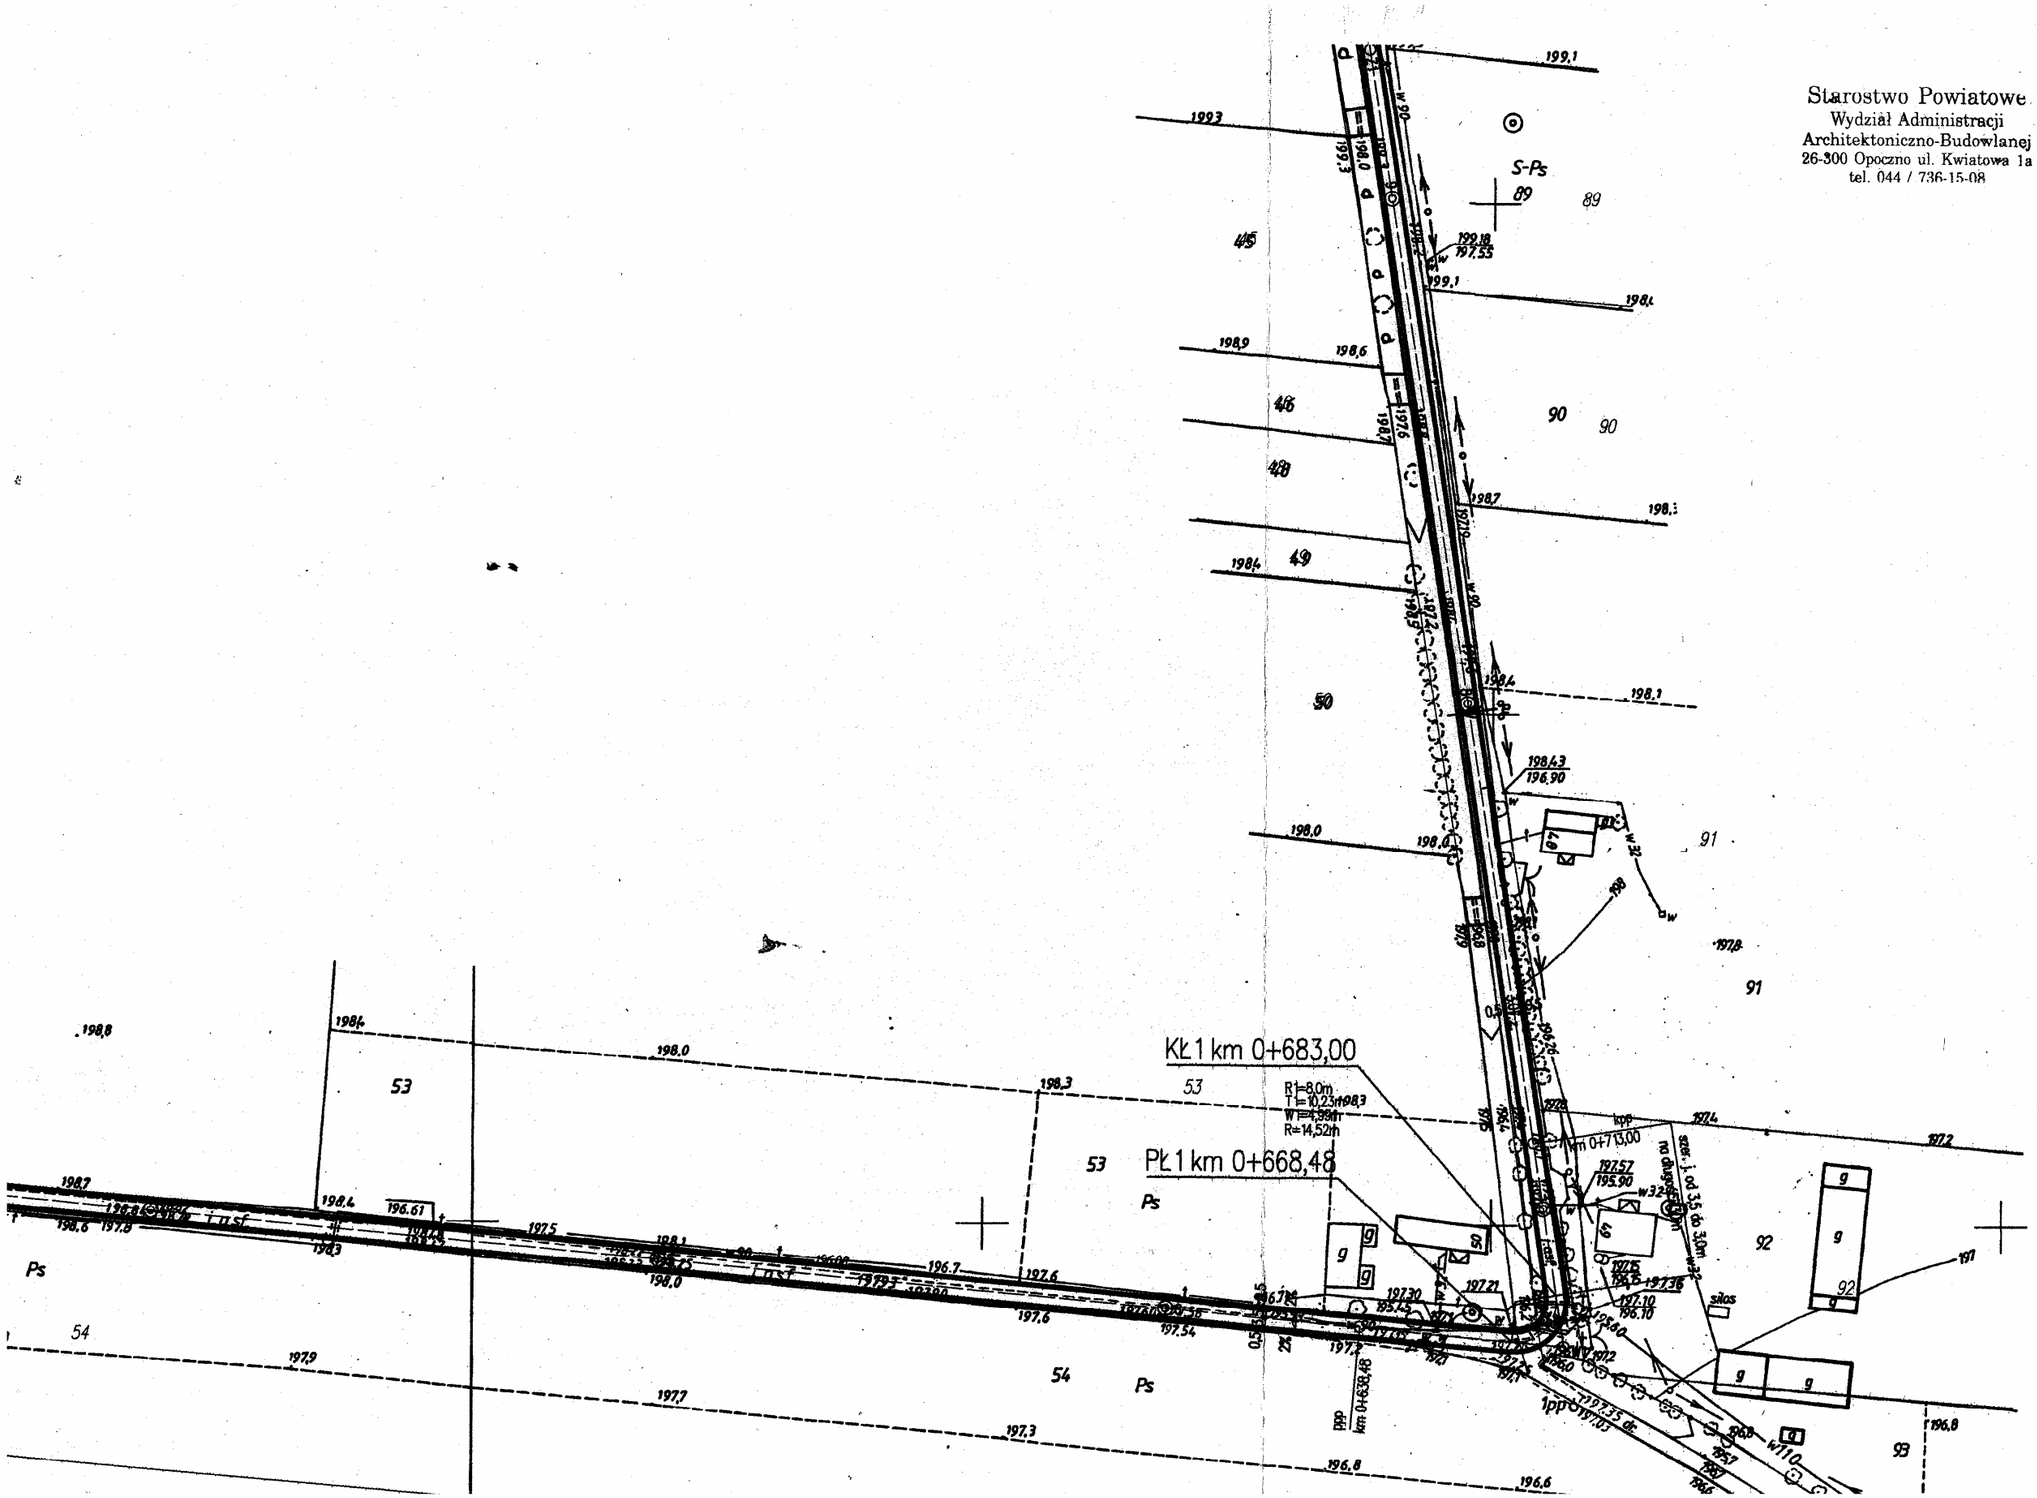
Starostwo Powiatowe
Wydział Administracji
Architektoniczno-Budowlanej
26-300 Opoczno ul. Kwiatowa 1a
tel. 044 / 736-15-08