


POCZATEK OPRACOWANIA
PT km 0+000

Starostwo Powiatowe
Wydział Administracji
Architektoniczno-Budowlanej
26-300 Opoczno ul. Kwiatowa 1a
tel. 044 / 736-15-08

Załącznik Nr. 1 do zgłoszenia
AB. 7352.158/200.8
z dnia 12.05.2008

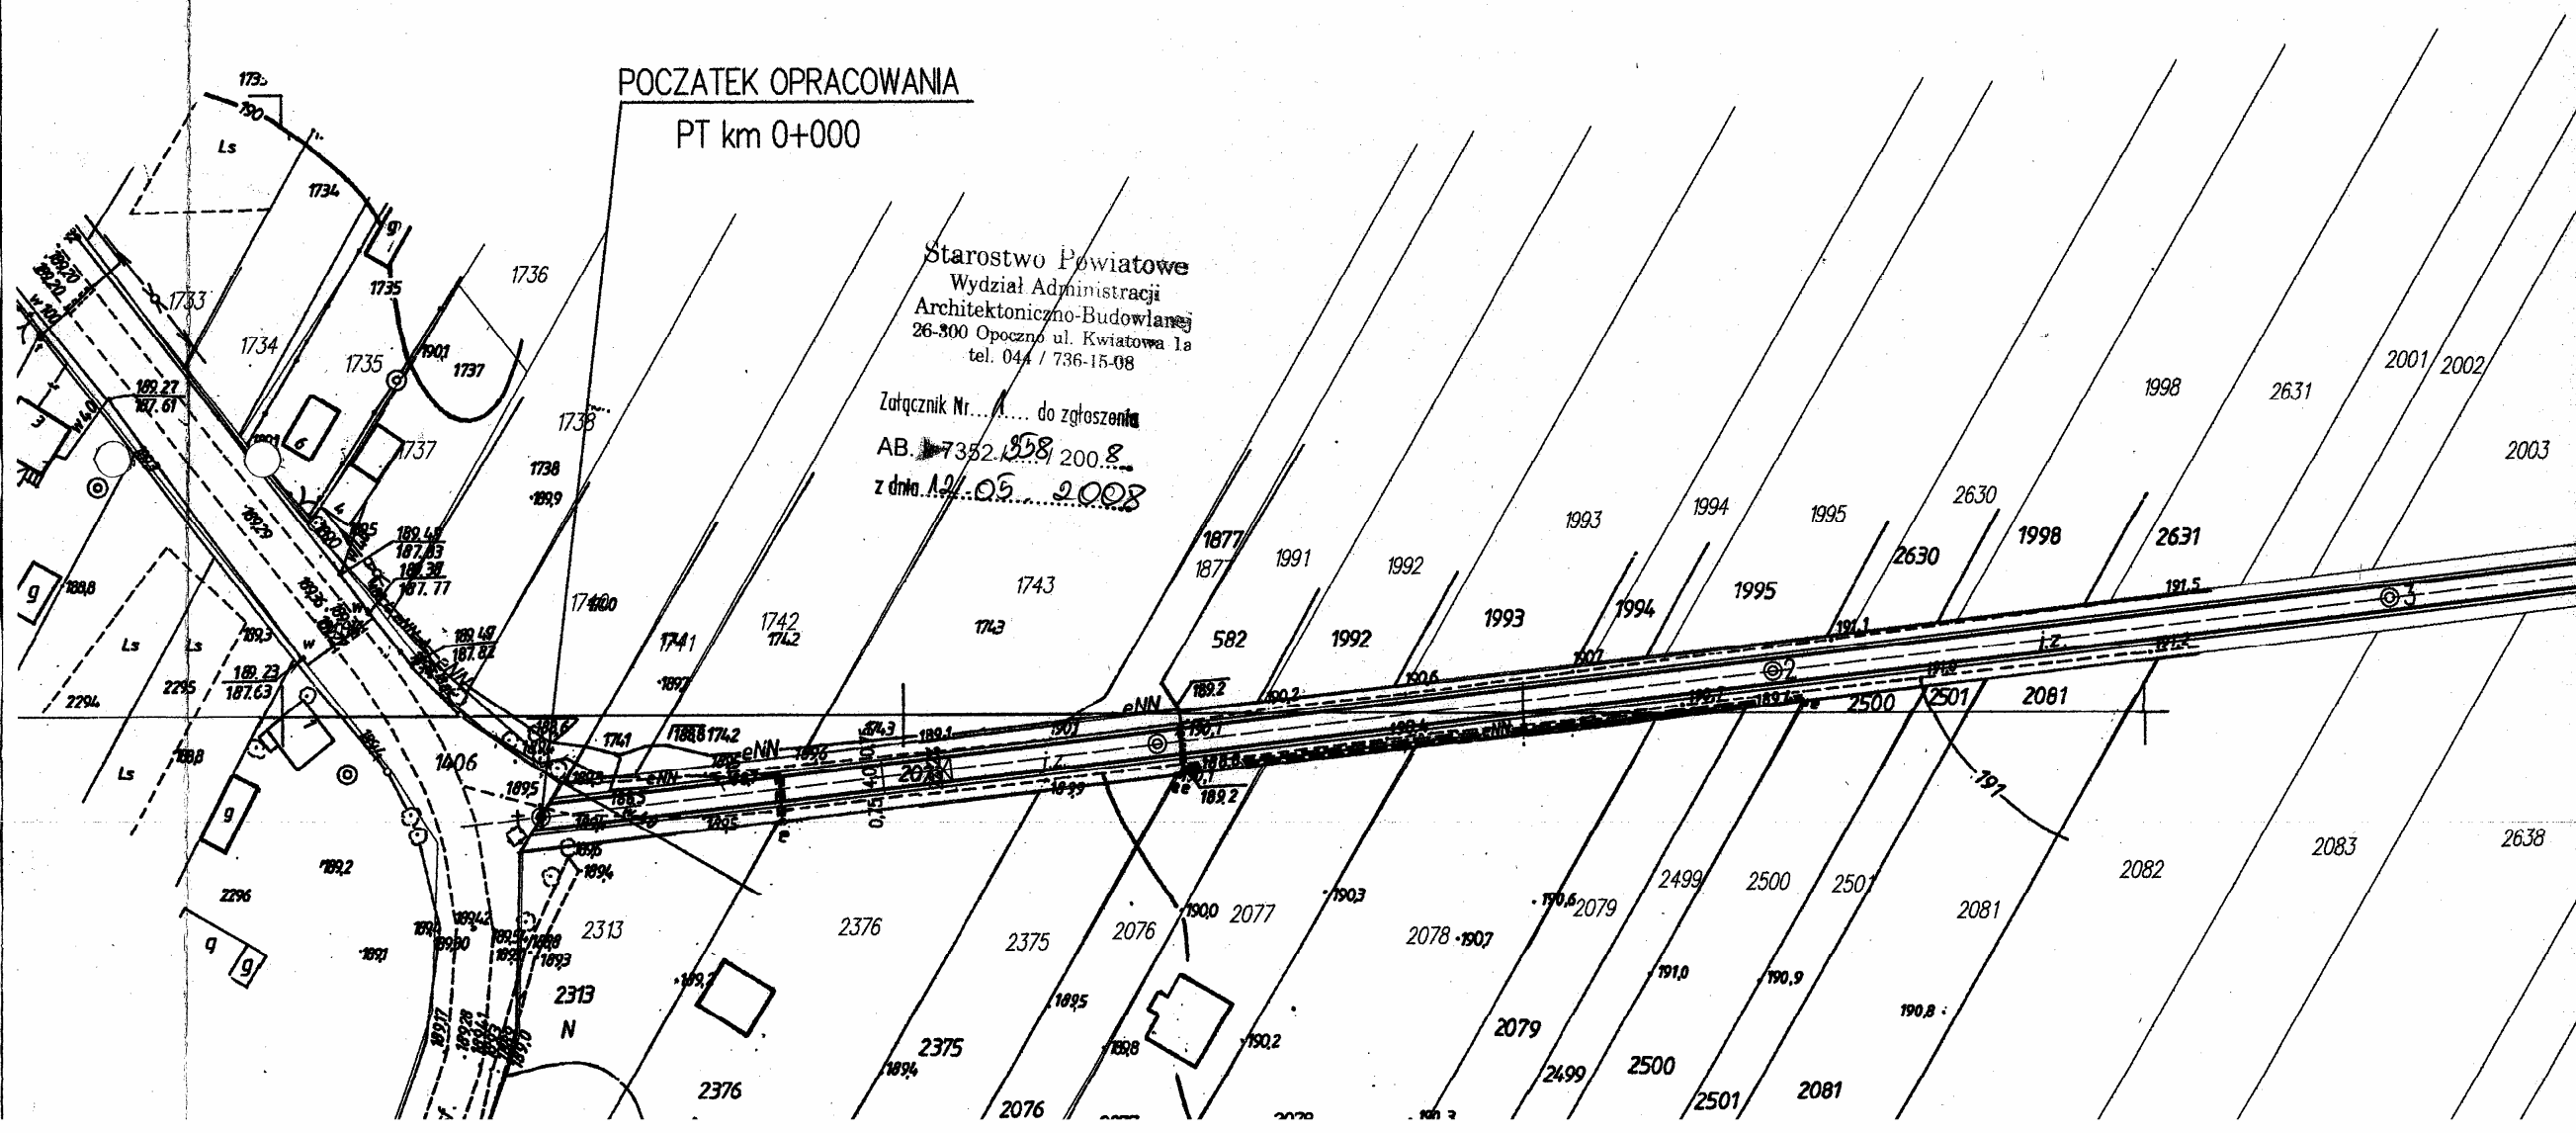

owe
cji
lanej
wa la

KONIEC OPRACOWANIA
KT km 0+400

