


PRZEKRÓJ KONSTRUKCYJNY
na całej długości drogi
skala 1:50

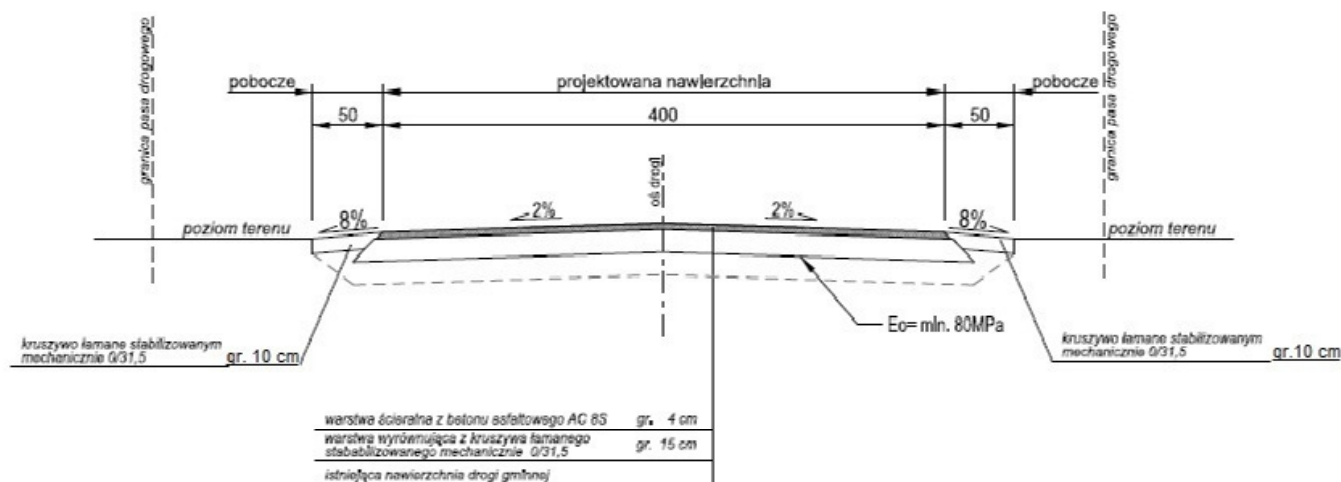

INWESTOR		JEDNOSTKA PROJEKTOWA		
Gmina Paradyż ul. Konecka 4 26-333 Paradyż		LGM Grzegorz Wiliński ul. Leśna 6 57-100 Strzelin		
NAZWA INWESTYCJI				Stadium
Przebudowa drogi W miejscowości Bogusław				PB
NAZWA RYSUNKU				Data
PRZEKROJ KONSTRUKCYJNY				01.2018
				Skala
				01:50
Imię i nazwisko		Specjalność	Nr uprawnień	Podpis
mgr inż. Robert Rybka		drogowa	272/DOŚ/10	
PROJEKTANT		Nr rys.		2