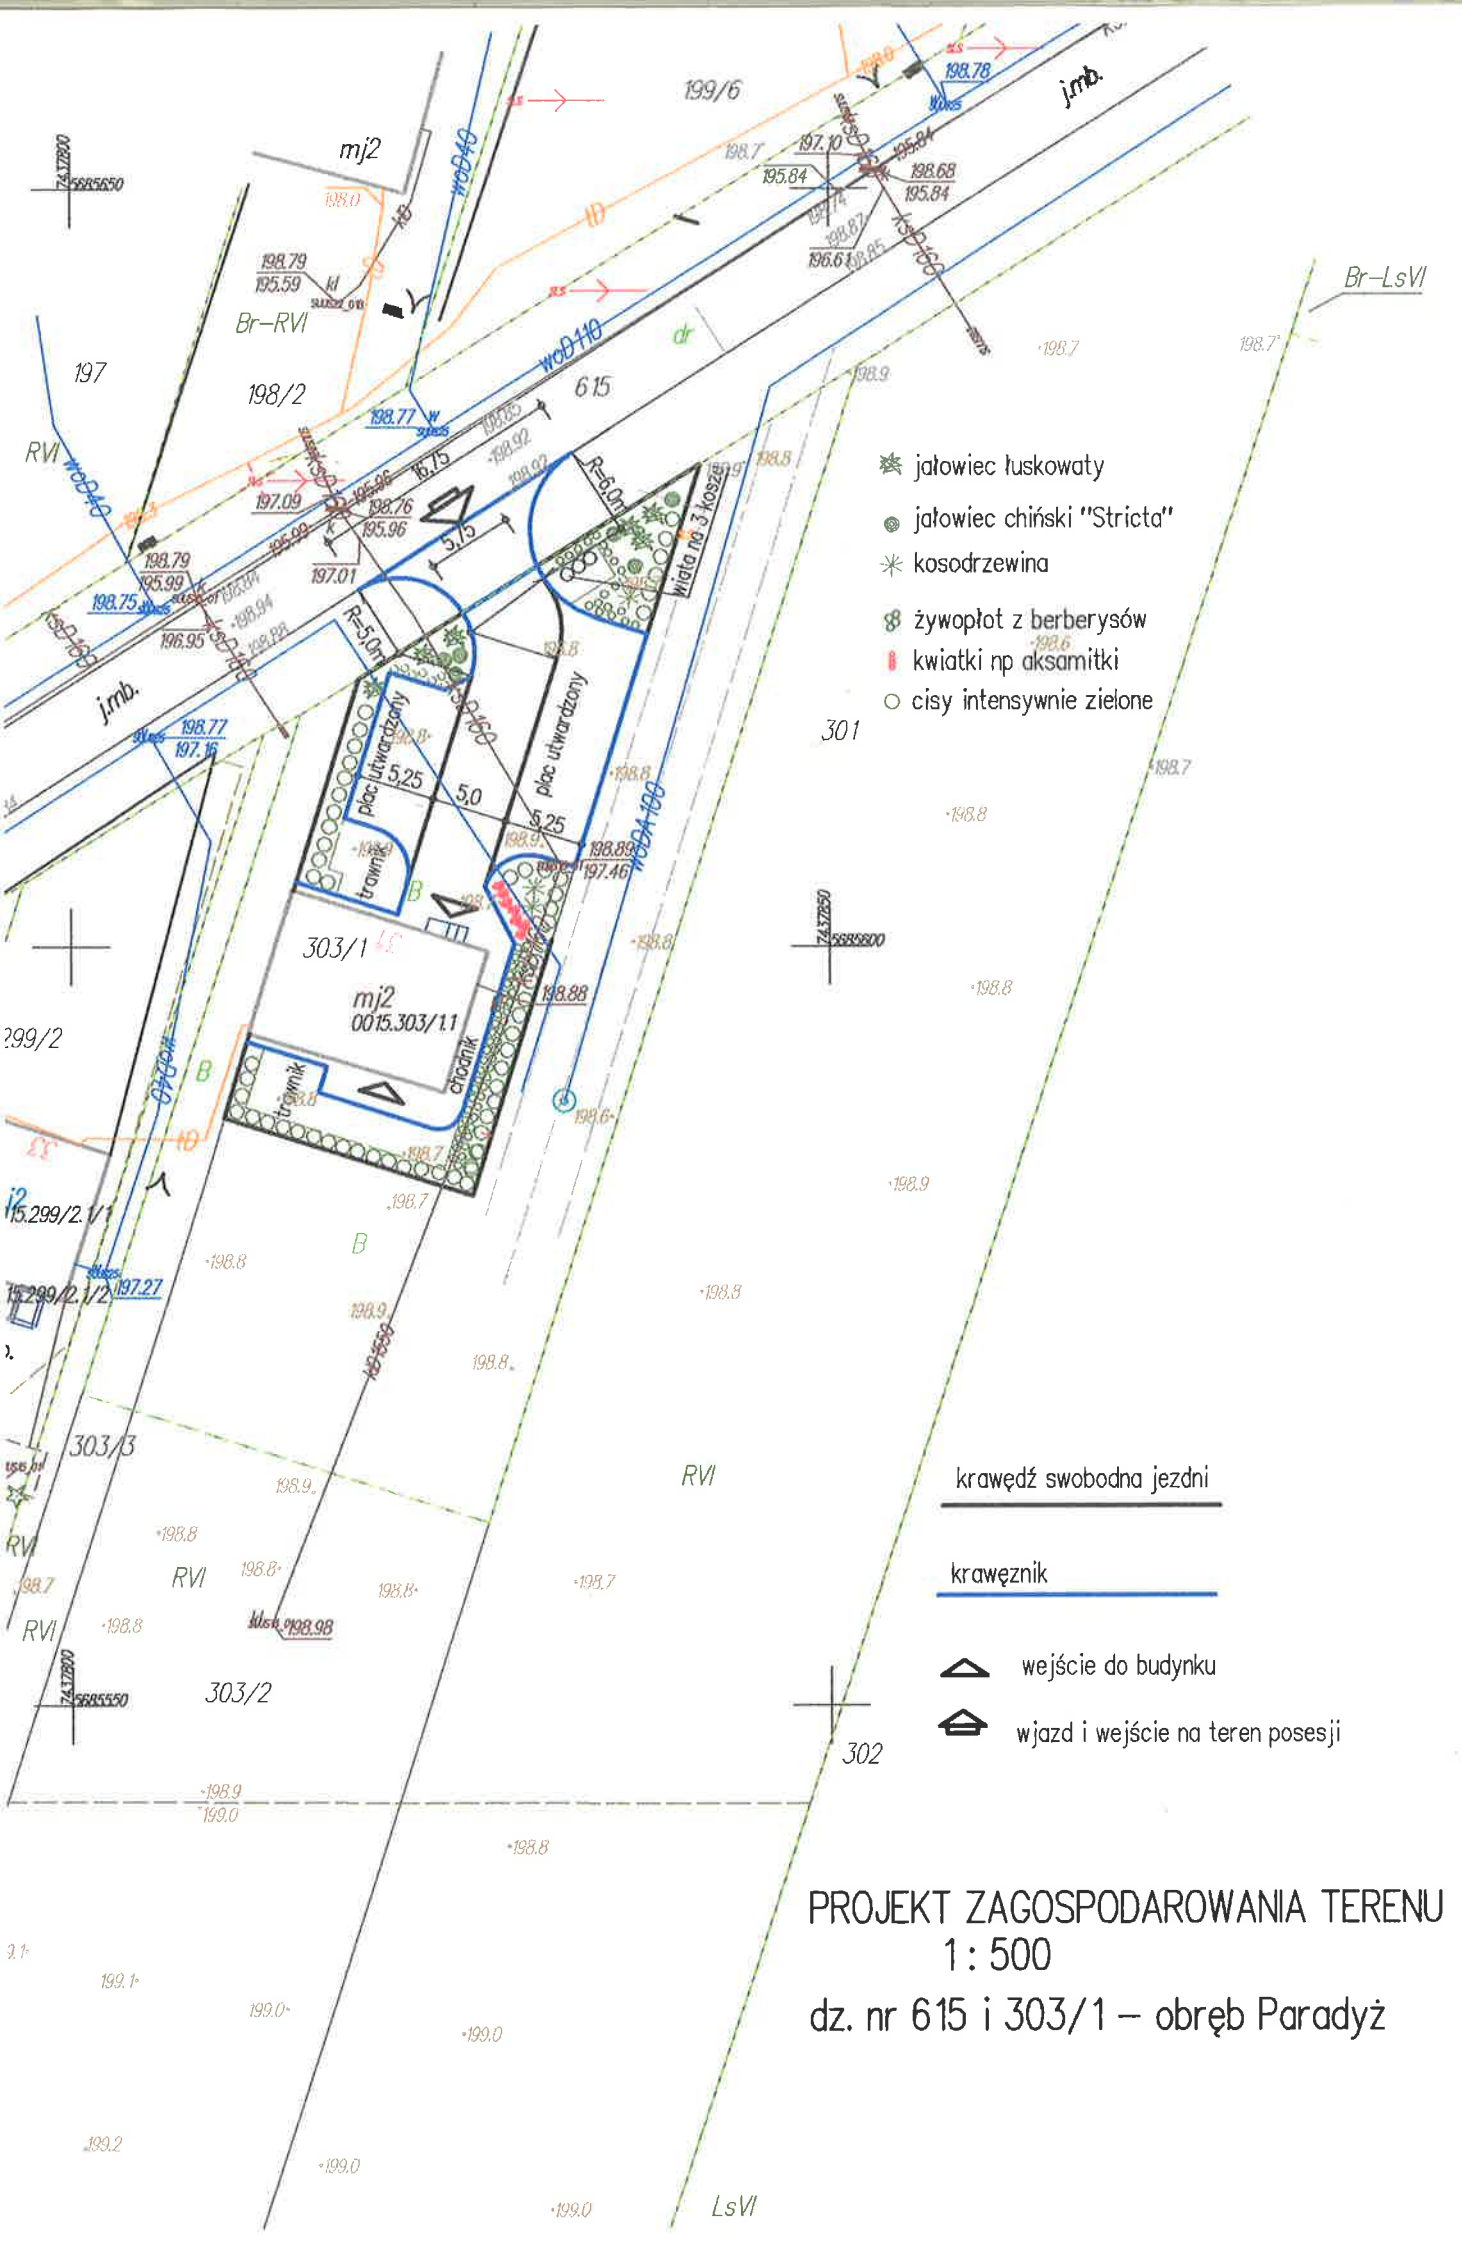

PROJEKT ZAGOSPODAROWANIA TERENU

1 : 500

dz. nr 615 i 303/1 – obręb Paradyż