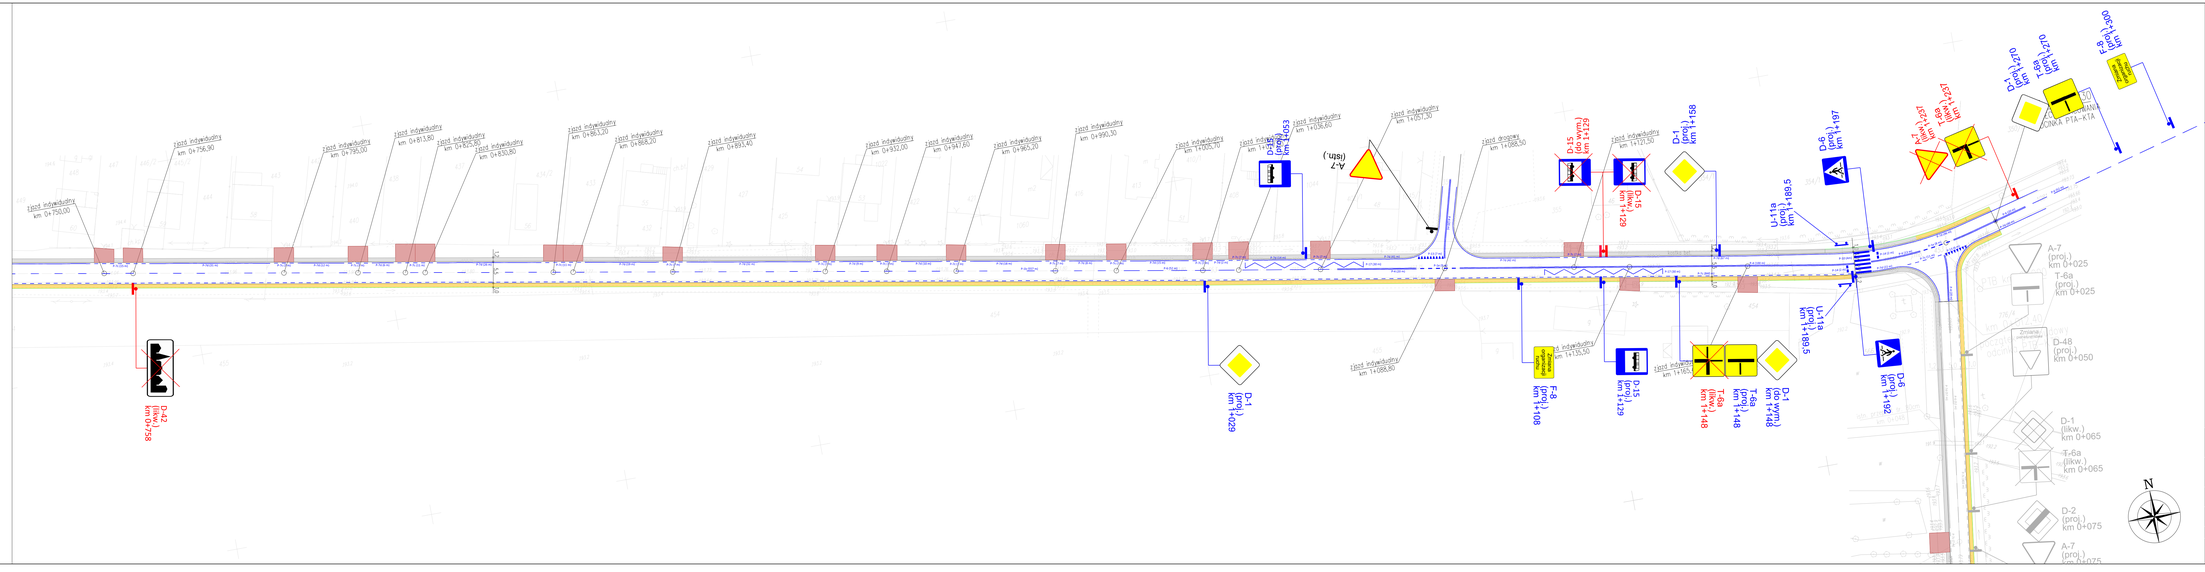

LEGENDA:

- krawędź pobocza z kruszywa
- oś
- pobocze z kruszywa
- chodnik z kostki betonowej
- ława z kostki betonowej

- A-6c (proj.) — projektowane oznakowanie pionowe
- A-2 (do wym.) — projektowane oznakowanie pionowe do wymiany
- A-7 (likw.) — likwidacja oznakowania pionowego
- D-15 (likw.) — likwidacja oznakowania pionowego do ławicy
- P-7c 3 mb — projektowane oznakowanie poziome

Autor:	Krzysztof Klepas 26-200 Opoczno Nowida 1/4
Inwestor:	Gmina Paradyż 26-333 Konecka 4
Tytuł projektu:	Przebudowa drogi powiatowej 3116 E i 3123E na odcinku Wielka Wola - Dorobna Wola
Faza opracowania:	PROJEKT STAŁEJ ORGANIZACJI RUCHU
Nazwa rysunku:	Plan sytuacyjny
Data:	06.2016 r.
Nr rysunku:	1.2
Skala:	1:500

Branża	Stanowisko	Imię i nazwisko	Uprawnienia	Podpis
Drogowa	Opracowujący	Krzysztof Klepas	-----	