


PRZEKRÓJ KONSTRUKCYJNY 1:10

NAWIERZCHNIA BIEŻNI REKREACYJNEJ

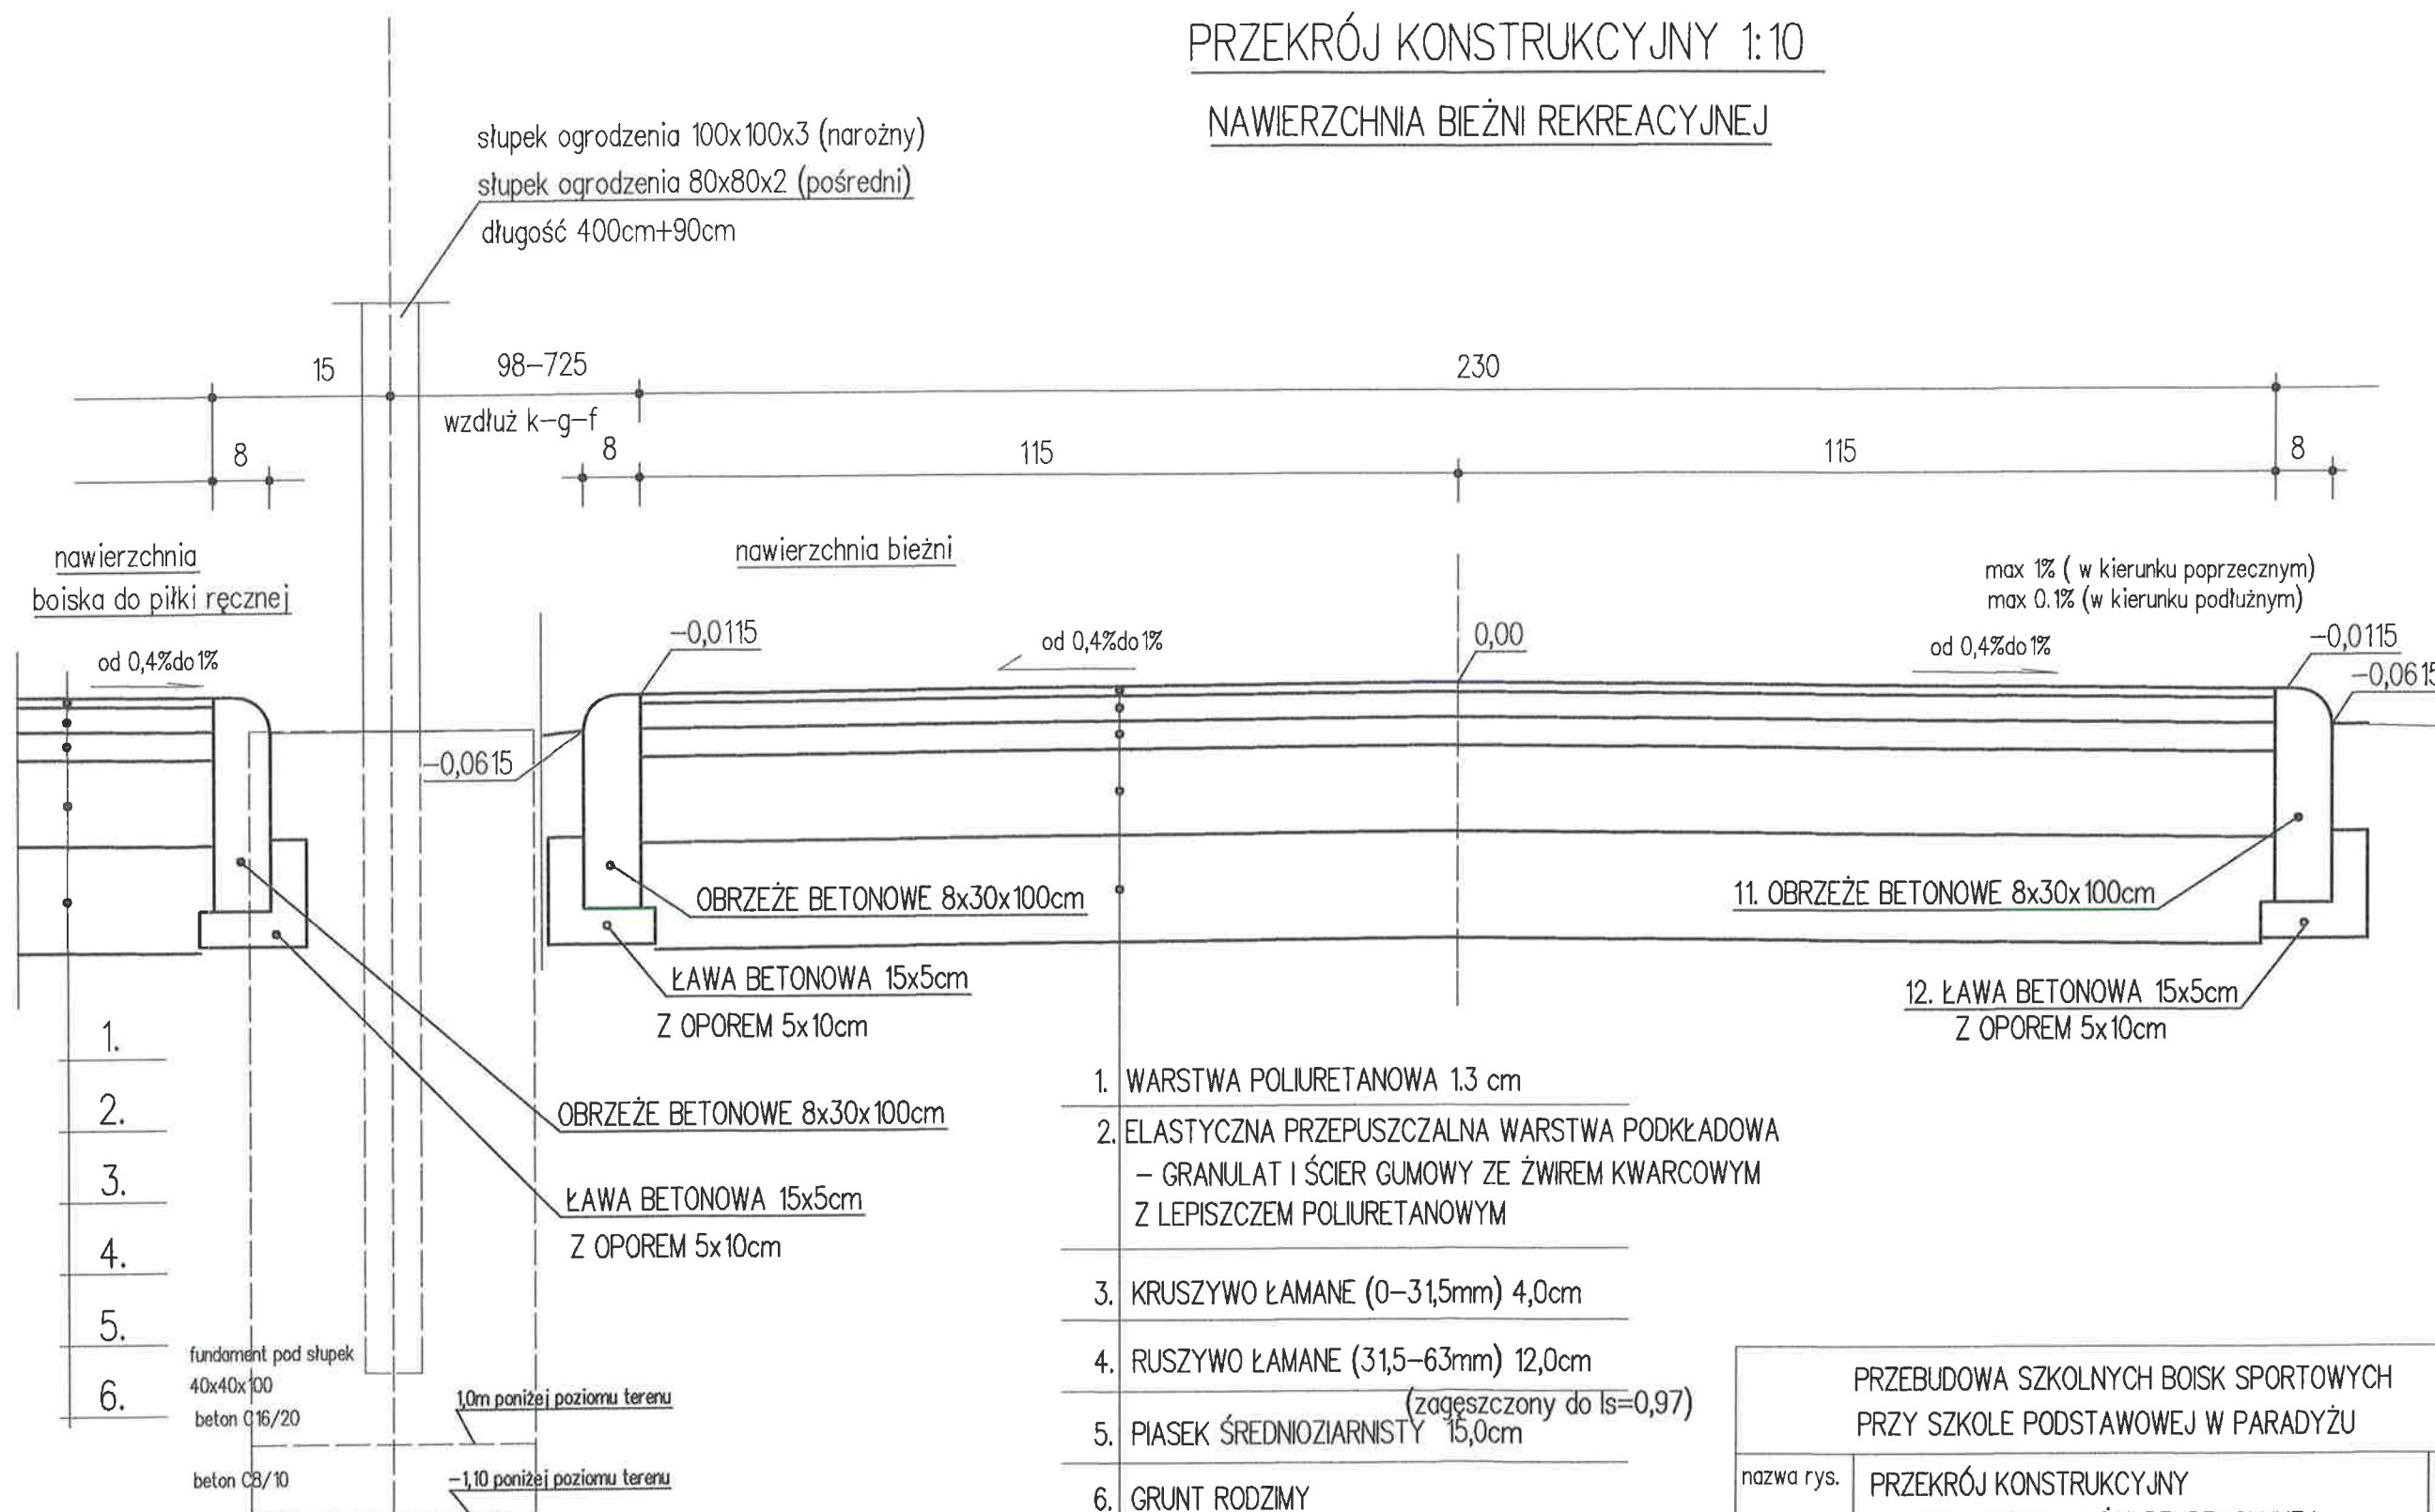

PRZEBUDOWA SZKOLNYCH BOISK SPORTOWYCH PRZY SZKOLE PODSTAWOWEJ W PARADYŻU		
nazwa rys.	PRZEKRÓJ KONSTRUKCYJNY - NAWIERZCHNIA BIEŻNI REKREACYJNEJ	Rys. 7 B 1:10
projektant mgr inż. arch.	mgr inż. architekt Małgorzata Załóg MAŁGORZATA ZAŁÓG	styczeń 2020r.

Upr. z §5 ust.1, §6 ust.1
i §13 ust.1 p.1
w specjalności architektonicznej