



RZUT BOISKA DO KOSZYKÓWKI 1:200

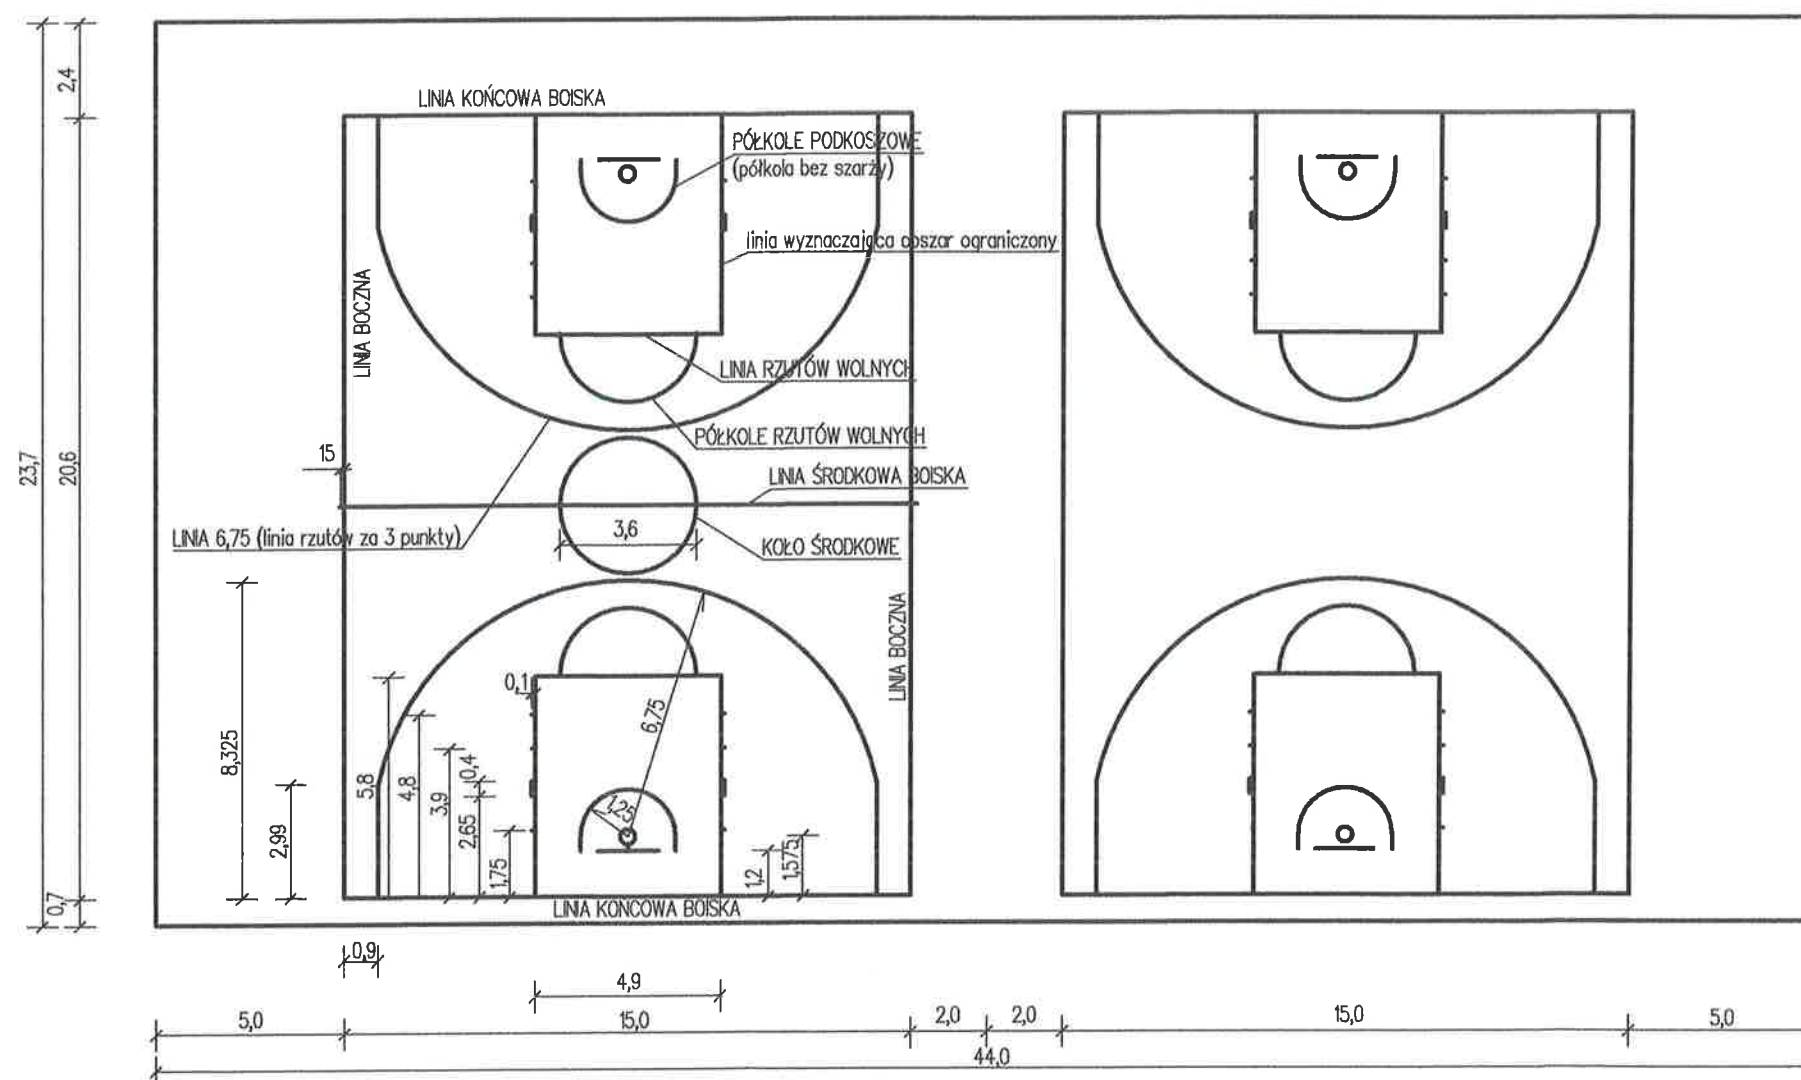

LOKALIZACJA SŁUPA DO KOSZA 1: 100

kosz zewnętrzny jednosłupowy
z mechanizmem regulacji wysokości

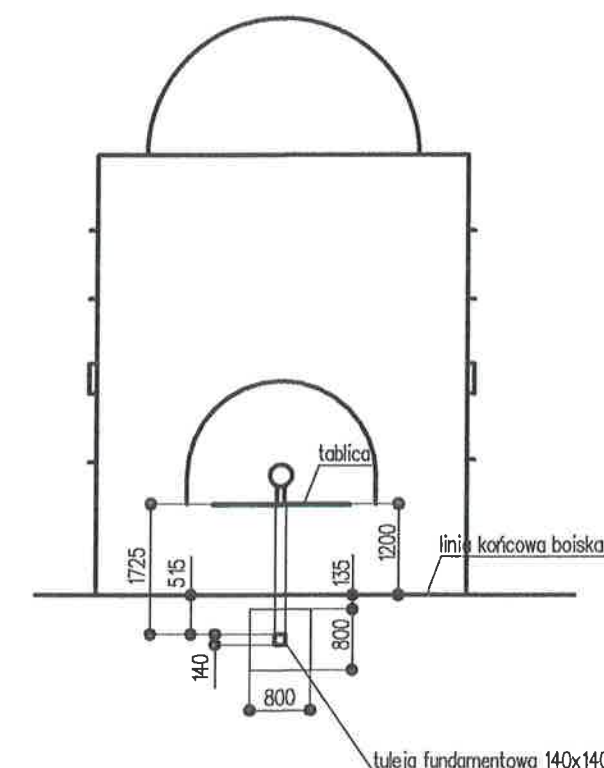

Usytuowanie stożków tulei jest z lewej strony
i z tyłu fundamentu 800x800x1100
patrząc od strony boiska do koszykówki
Odległość od przedniej części tulei
fundamentowej do linii końcowej boiska
wynosi 515-520

PRZEBUDOWA SZKOLNYCH BOISK SPORTOWYCH PRZY SZKOLE PODSTAWOWEJ W PARADYŻU		
nazwa rys.	RZUT BOISKA DO GRY W KOSZYKÓWKIE	Rys. 5
mgr inż. arch. MALGORZATA ZAŁÓG		1: 200
Upr. projektant mgr inż. arch. Malgorzata Załóg		
w spec. inż. architektonicznej		styczeń 2020r.