STAROSTWO POWIATOWE
Wydział Administracji
Architektoniczno-Budowlanej
26-300 Opoczno, ul. Kwiatowa 1a
tel. 44 741 49 42

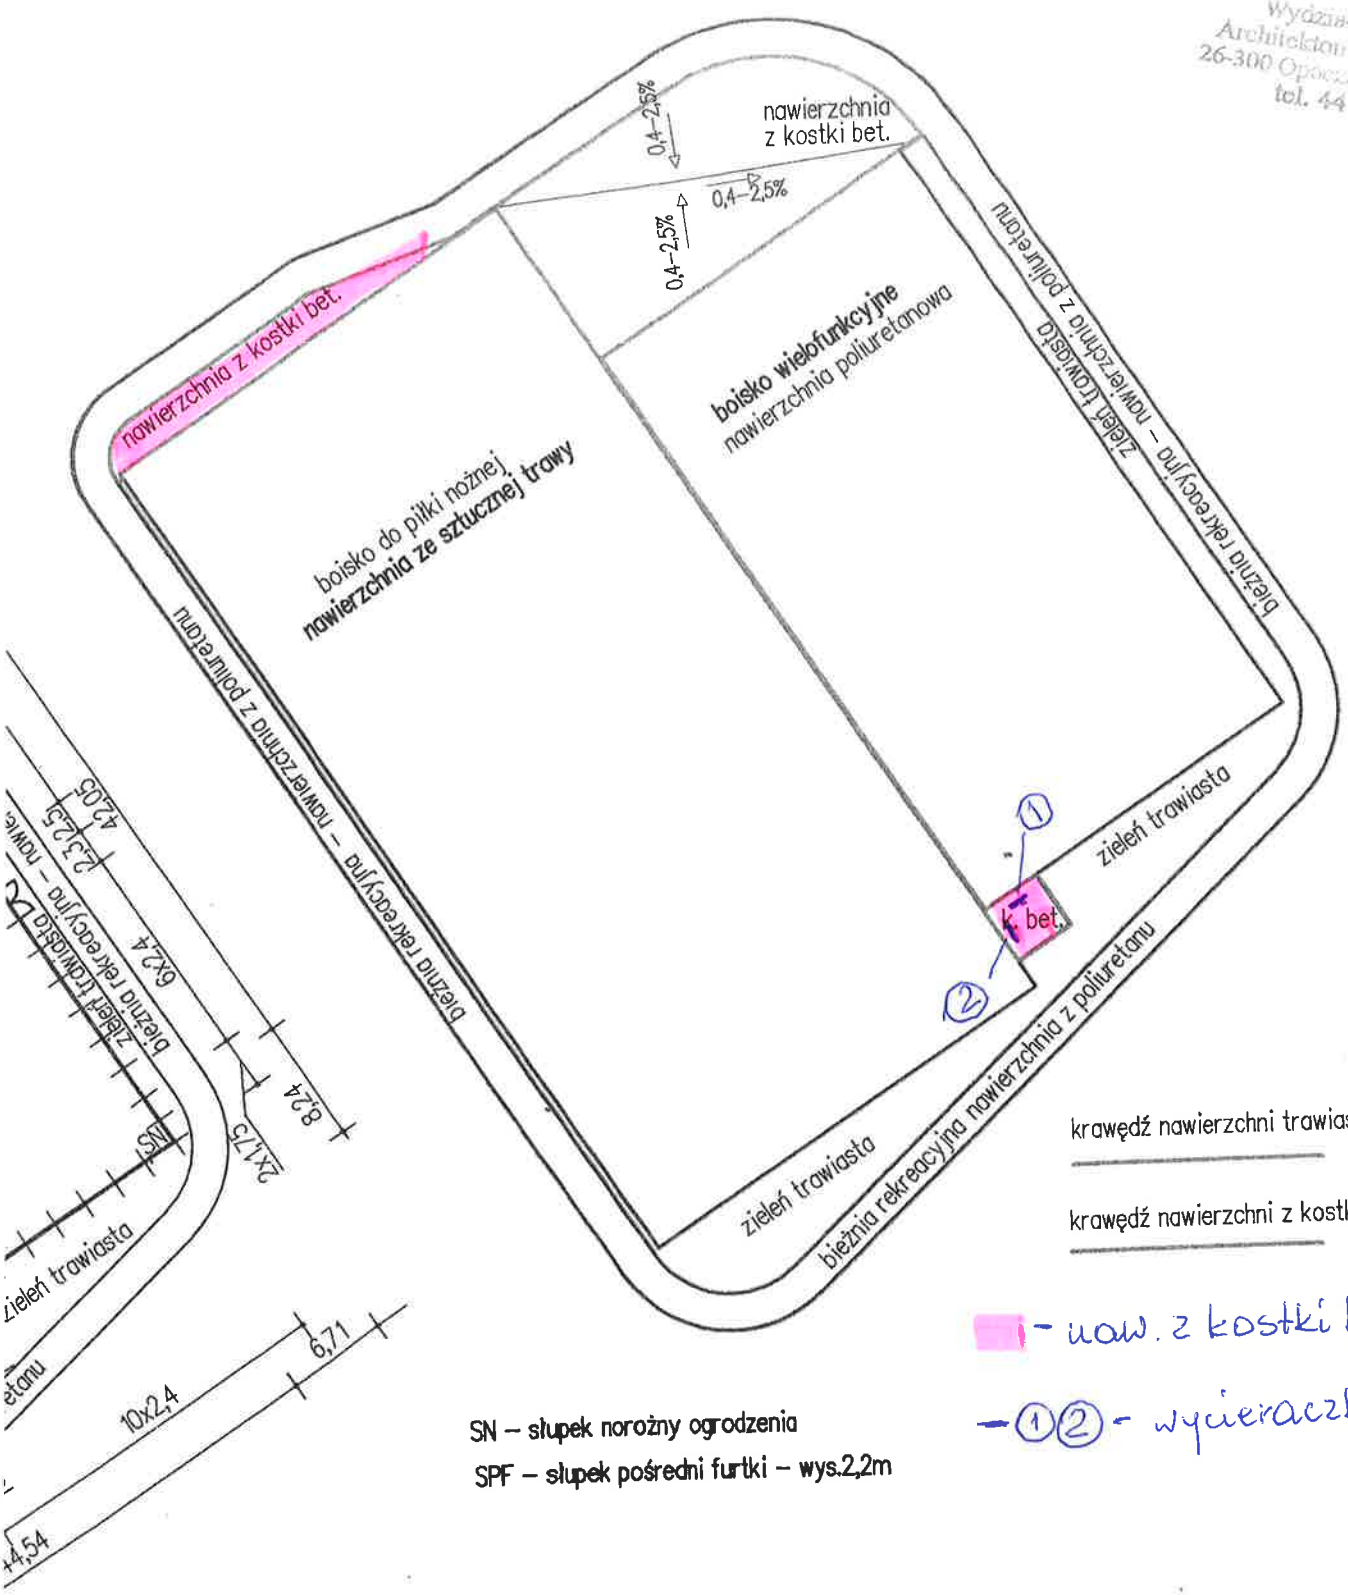

PRZEBUDOWA SZKOLNYCH BOISK SPORTOWYCH PRZY SZKOLE PODSTAWOWEJ W PARADYŻU		
nazwa rysunku	RZUT ZAGOSPODAROWANIA TERENU – OGRODZENIE I RODZAJE NAWIERZCHNI	RYS. NR 9 1 : 500
projektant	mgr inż arch. Małgorzata Załóg mgr inż. arch. MAŁGORZATA ZAŁÓG Upr. z §5 ust.1, §6 ust.1 i §13 ust.1 p.1 w specjalności architektonicznej	styczeń 2020