


Przekrój normalny
km 5+735,56 - 5+797,31

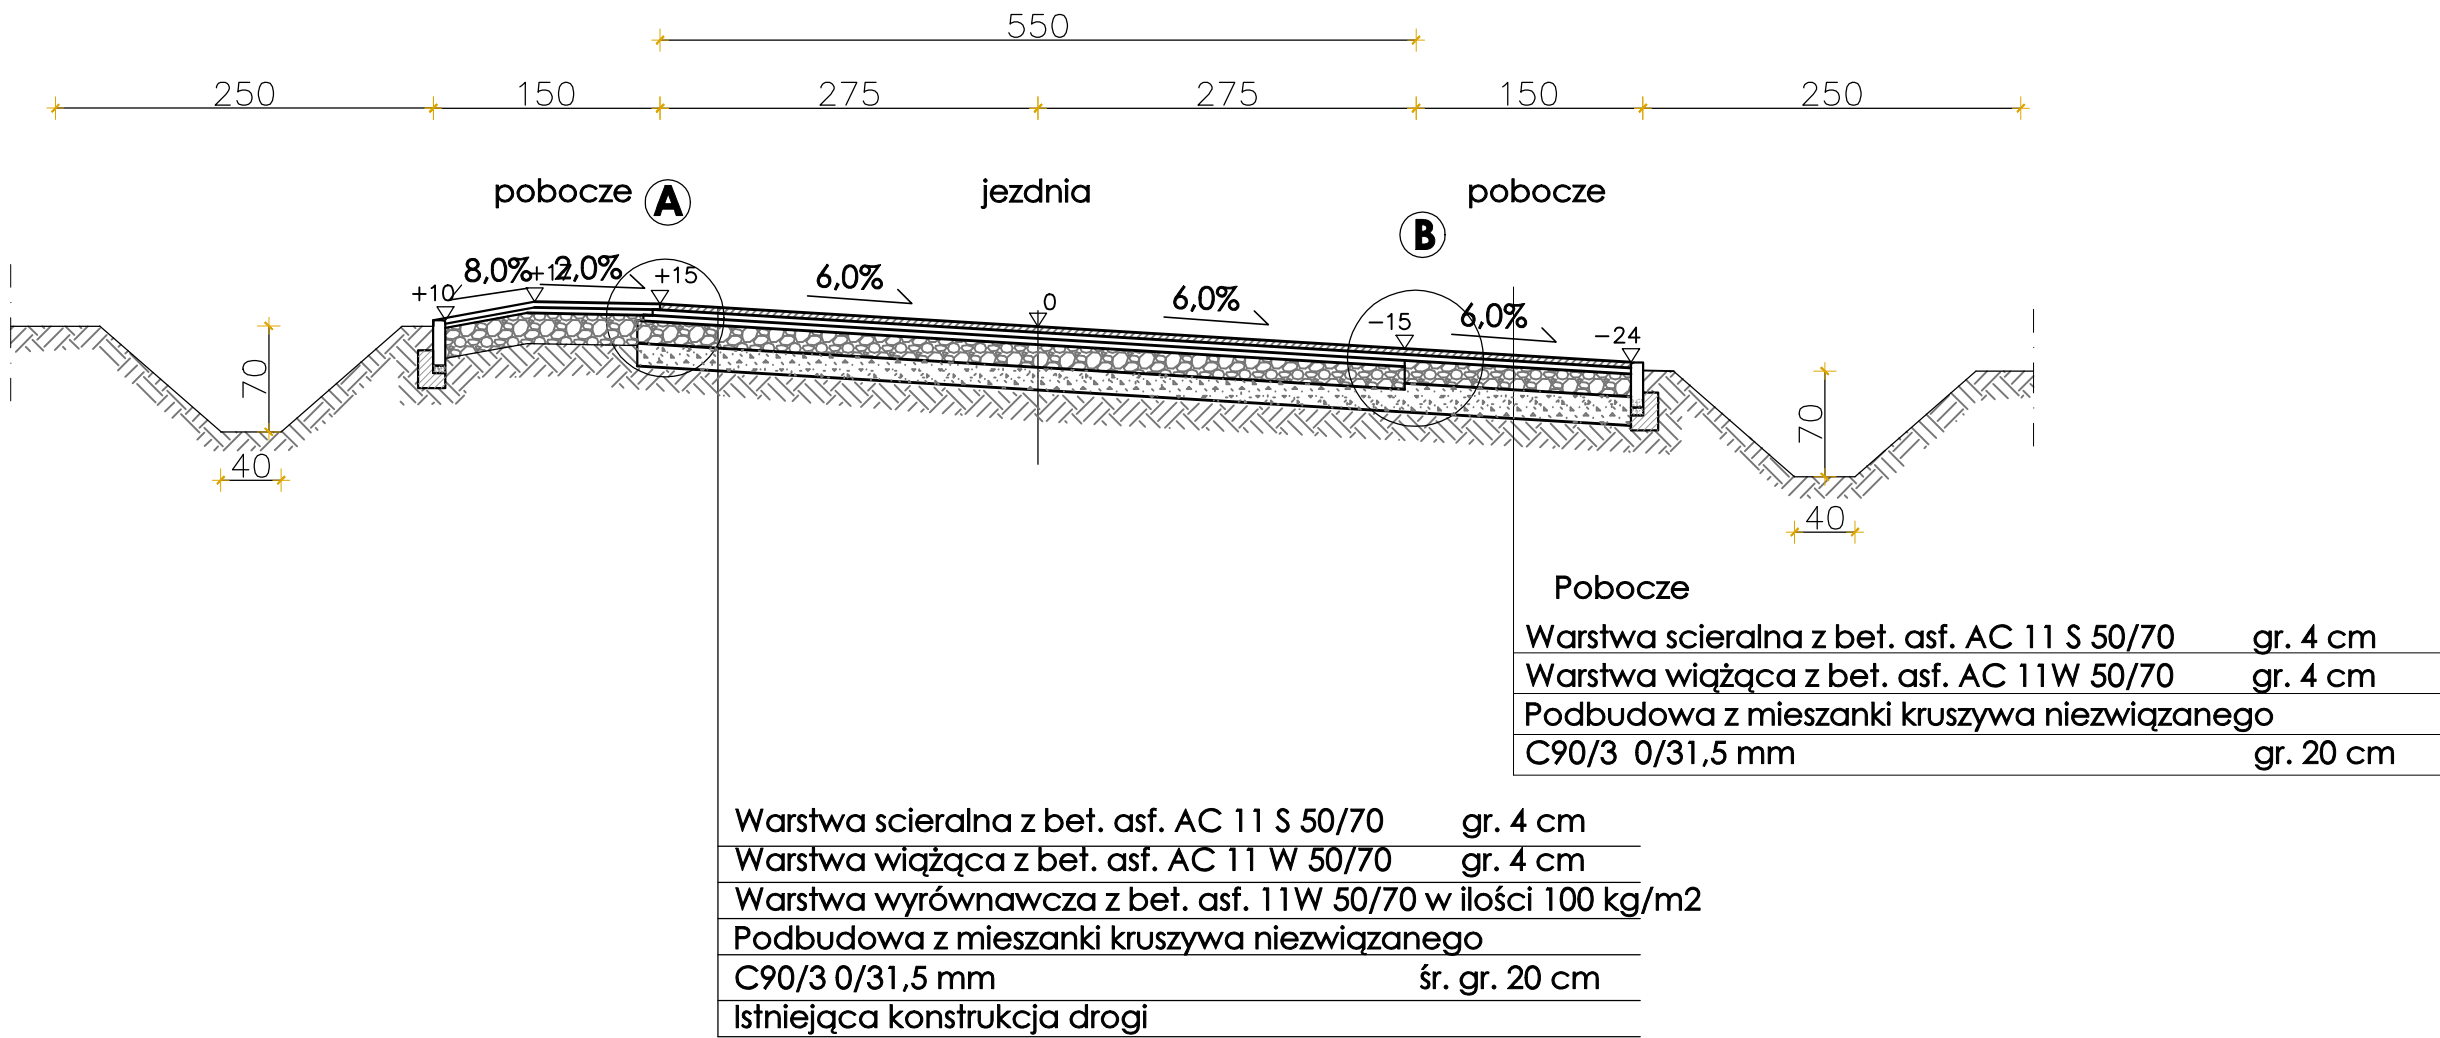

| | | | |
|---|---|---|---------|
| temat projektu: | Remont drogi powiatowej nr 3118E na odcinku Paradyż - Przyłek - granica gminy Paradyż/Żarnów. | | |
| inwestor: | Gmina Paradyż ul. Konecka 4, 26-333 Paradyż | | |
| projektant: | inż. Tadeusz Zdulski | upr. bud. nr LOD/0203/POOK/04 w spec. drogowej | |
| stadium: PROJEKT BUDOWLANY branża: DROGOWA | data: 27.10.2021 | skala: 1:50 | NR RYS. |
| temat rysunku: | PRZEKRÓJ NORMALNY | | 3.3 |