


Rysunek nr 1.3

P17

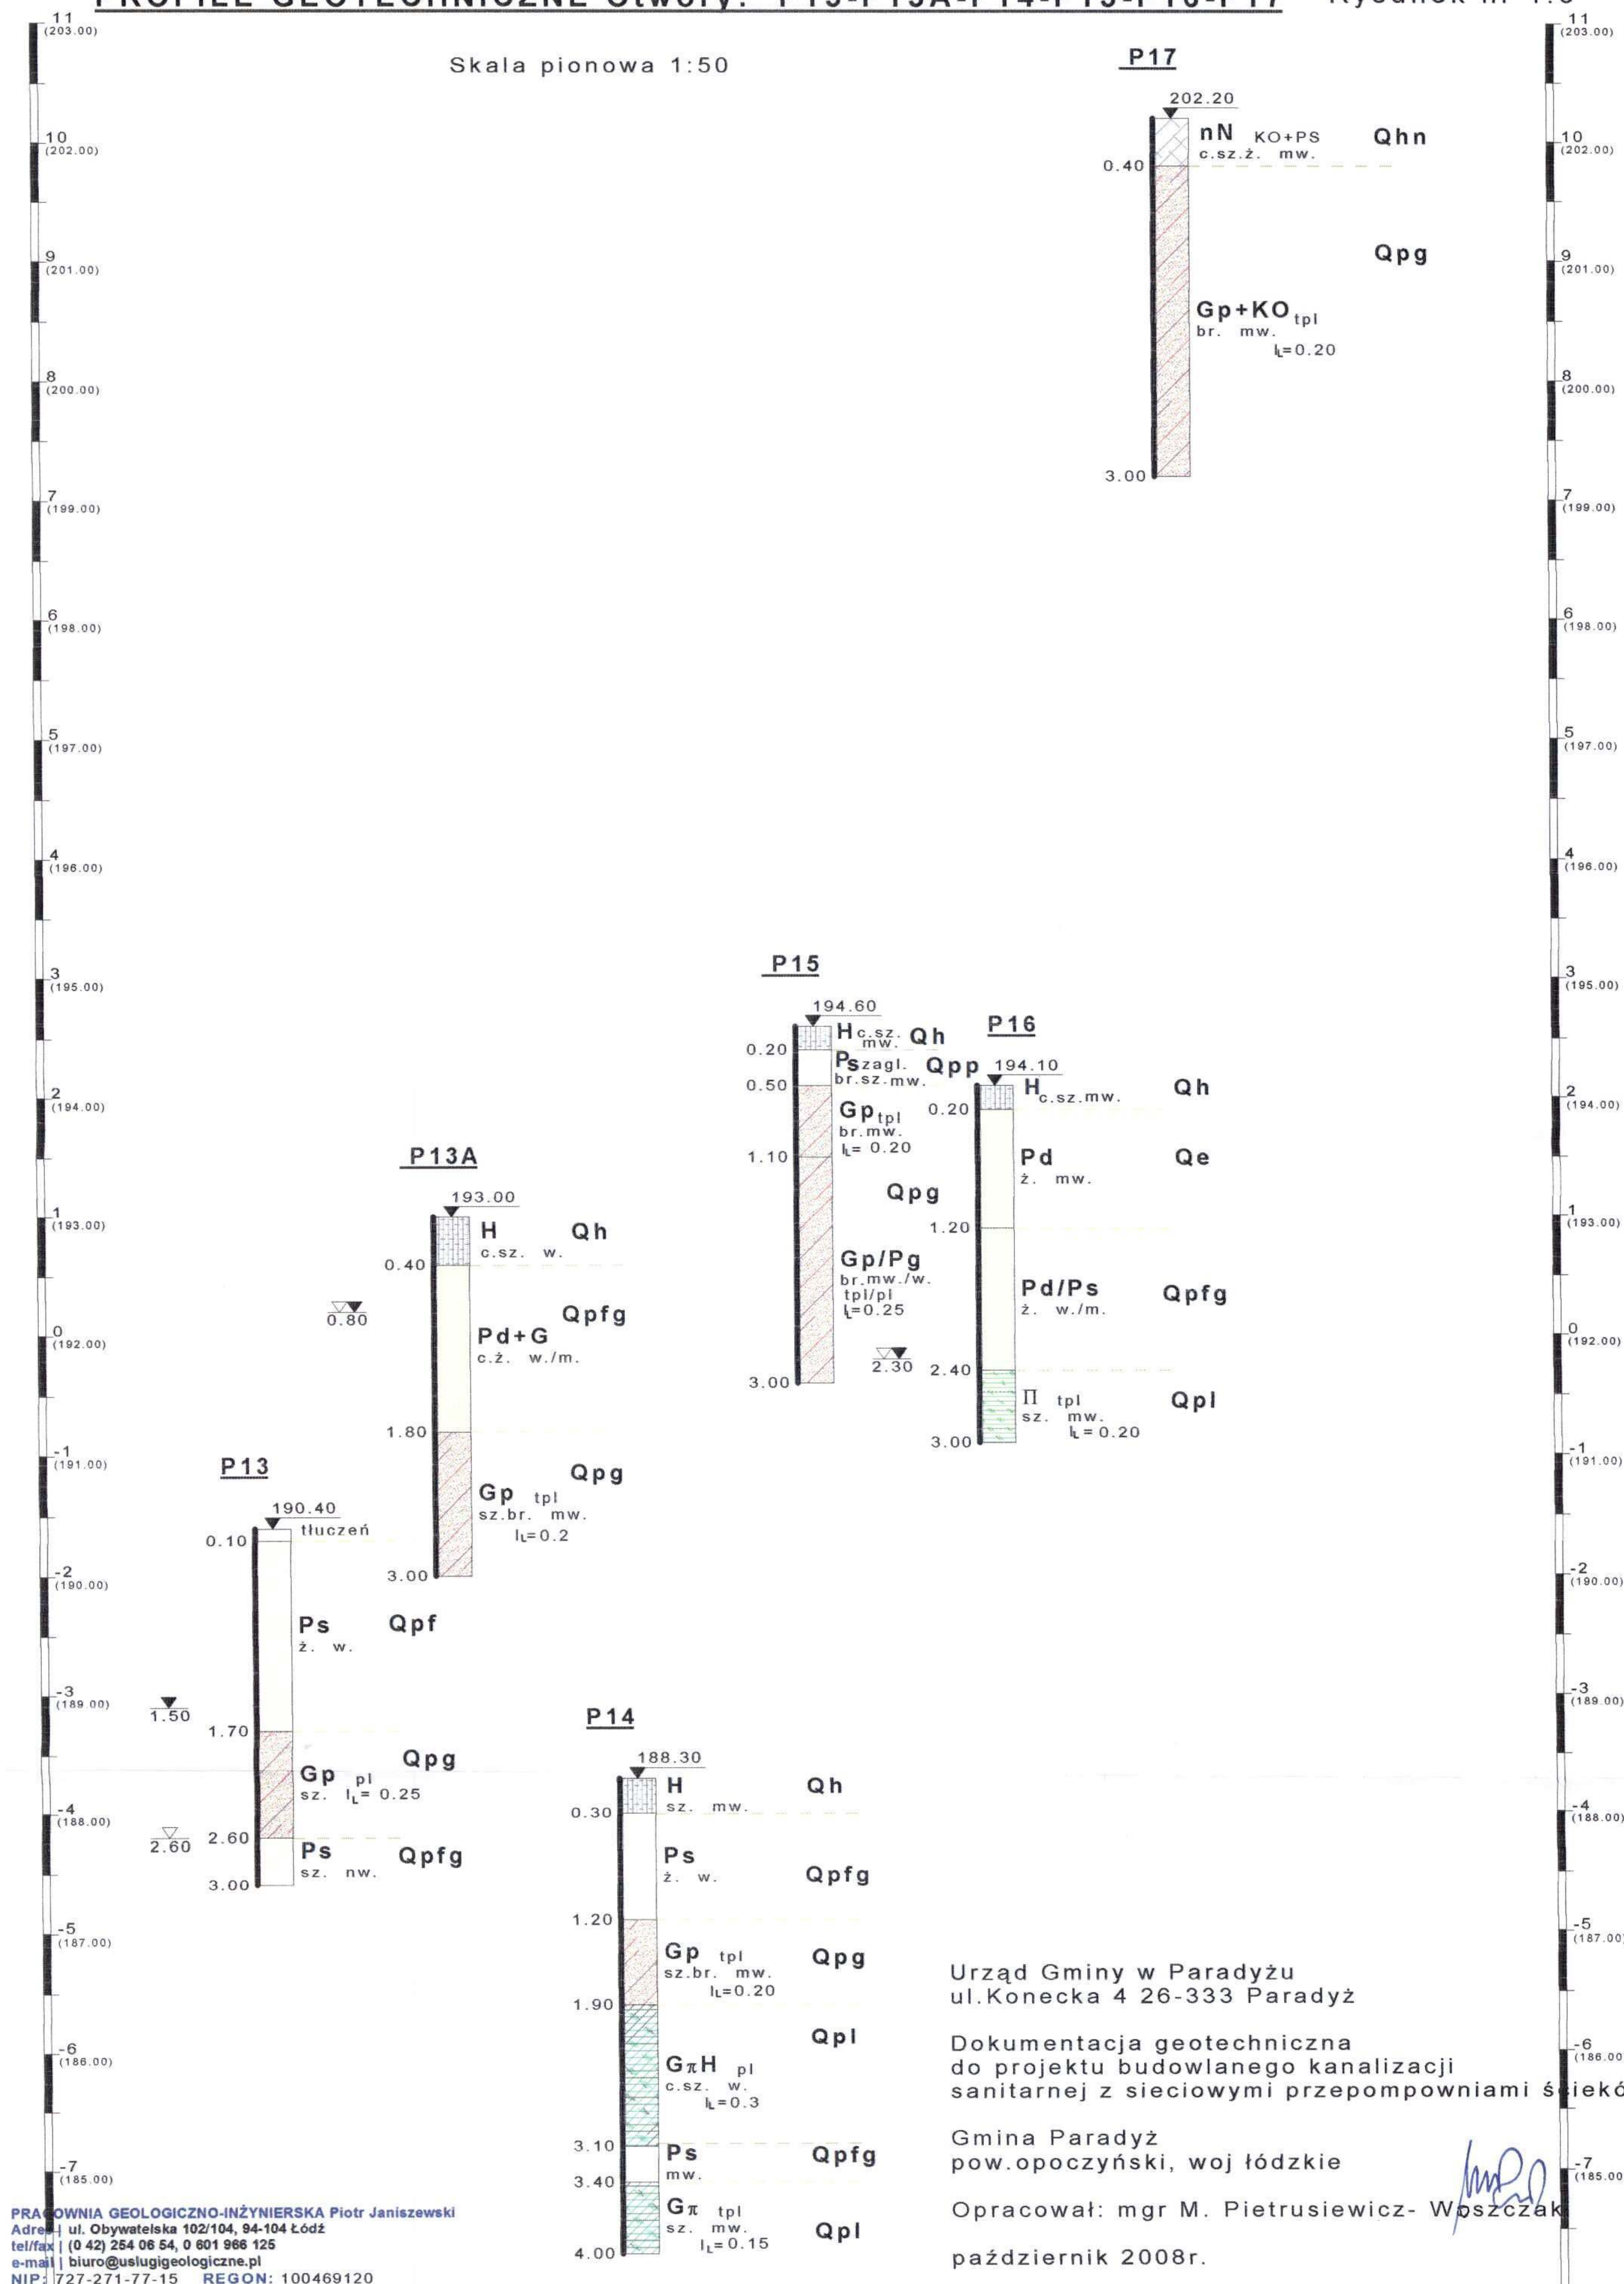

Urząd Gminy w Paradyżu
ul.Konecka 4 26-333 Paradyż

Dokumentacja geotechniczna
do projektu budowlanego kanalizacji
sanitarnej z sieciowymi przepompowniami ścieków

Gmina Paradyż
pow.opoczyński, woj łódzkie

Opracował: mgr M. Pietrusiewicz- Woszczak
październik 2008r.