


KTA km 0+691,43
KONIEC OPRACOWANIA ODCINKA PTA – KTA

KTB km 0+248
KONIEC OPRACOWANIA ODCINKA PTB – KTB

PTB km 0+000
POCZĄTEK OPRACOWANIA ODCINKA PTB – KTB

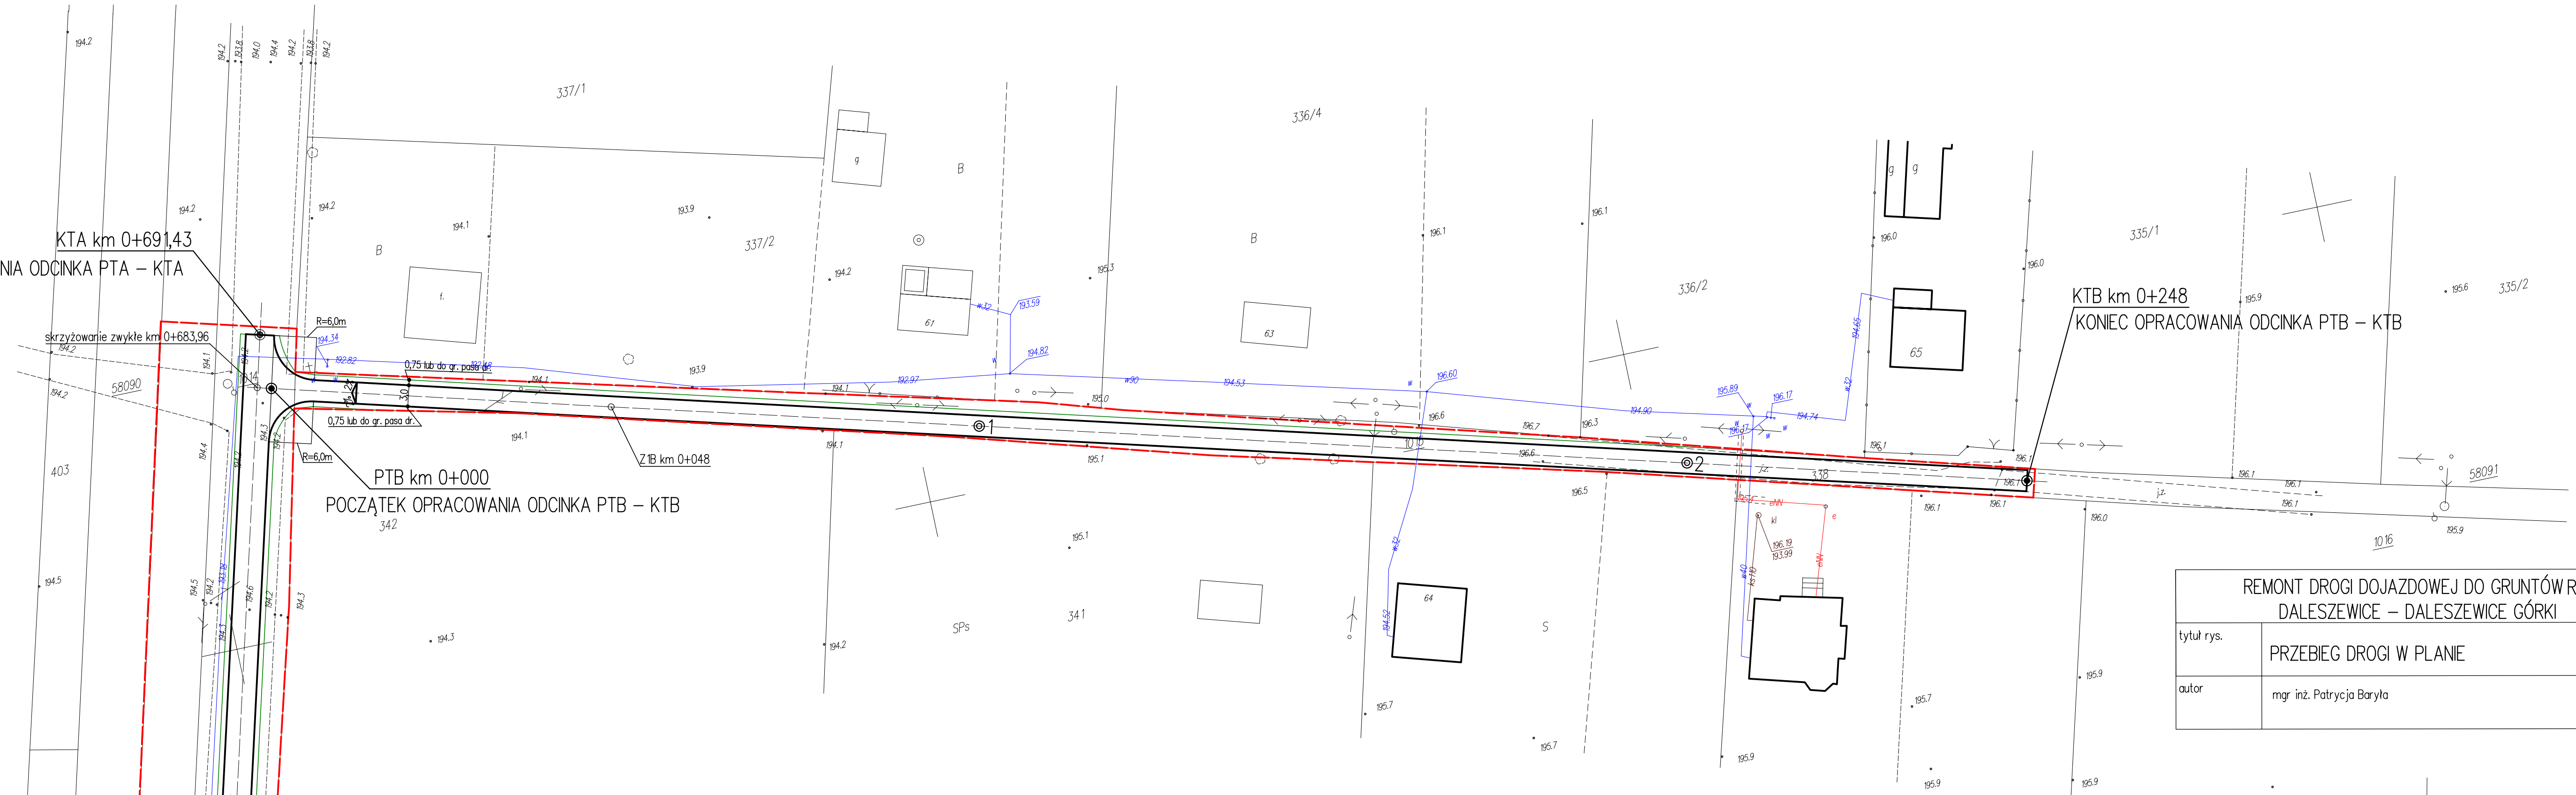

REMONT DROGI DOJAZDOWEJ DO GRUNTÓW ROLNYCH DALESZEWICE – DALESZEWICE GÓRKI		
tytuł rys.	PRZEBIEG DROGI W PLANIE	RYS. 1B 1: 50
autor	mgr inż. Patrycja Baryła	marzec 2014r.