Edited by Foxit PDF Editor
Copyright (c) by Foxit Software Company, 2003 - 2009
For Evaluation Only.

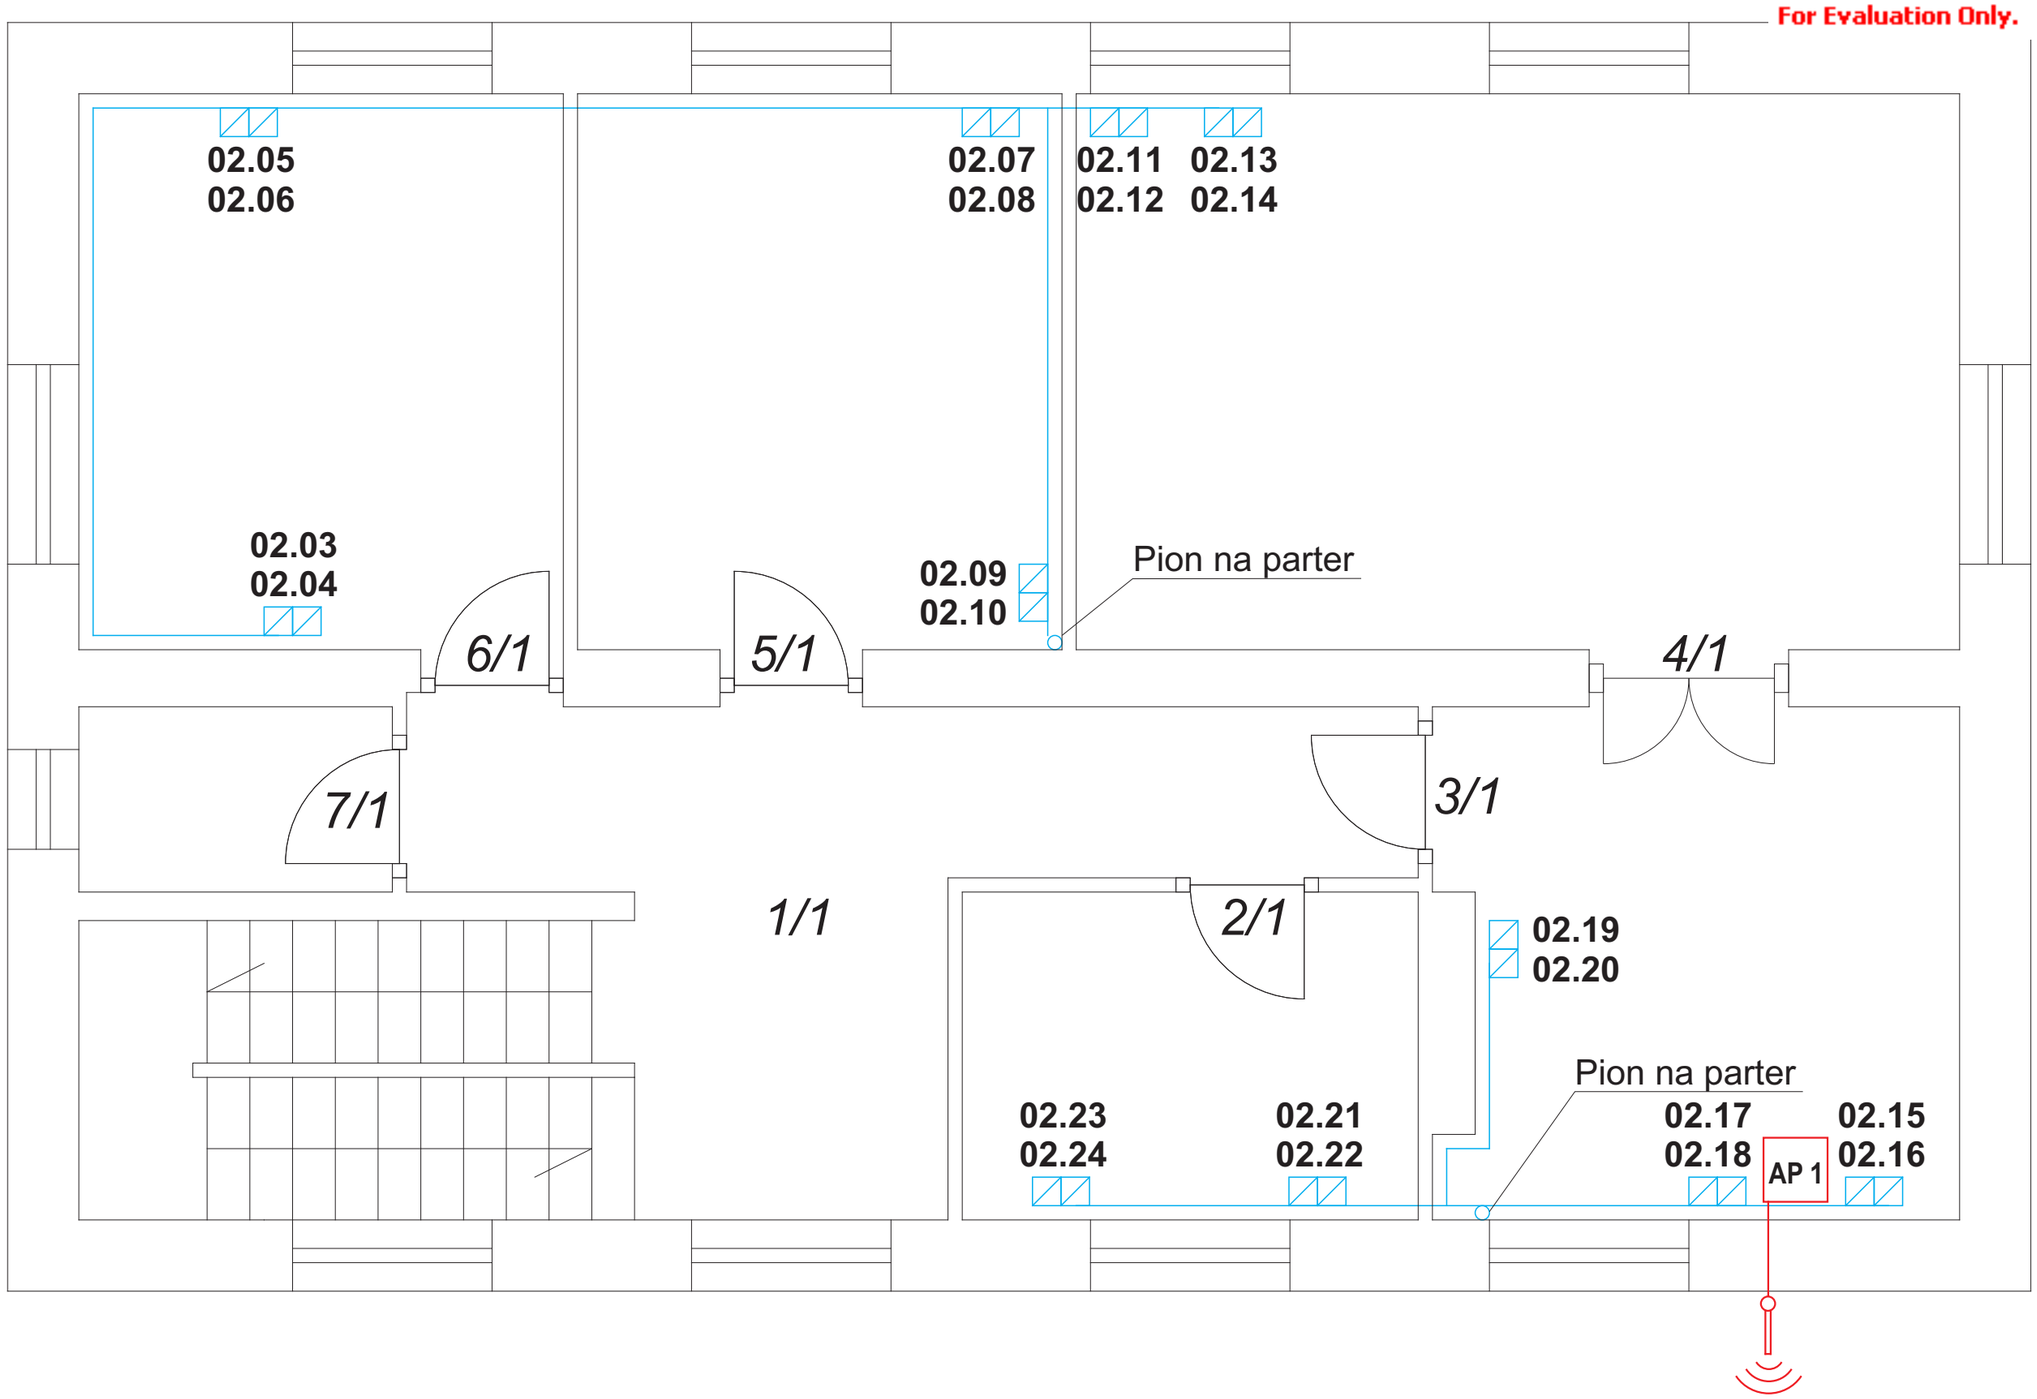

omegaFirmaKomputerowa
97-300 Piotrków Tryb.Pl.Kościuszki 8 info:(44) 649 58 85 fax:(44) 647 40 54 www.omega.om.pl e-mail:omega@om.pl

Inwestor:	***Gmina Paradyż, ul. Konecka 4***			
Temat:	*Projekt instalacji teleinformatycznej*			
Obiekt:	*Budynek Urzędu Gminy w Paradyżu, ul. Konecka 4 - rzut I piętra*			
Opracował:	*Andrzej Rawicki*	Podpis:	Rys.nr 2	Data: 28.09.2009