


**RADA GMINY
PARADYŻ**

**Załącznik
do uchwały Nr XIII / 67 / 2008
Rady Gminy Paradyż
z dnia 26 lutego 2008 roku**

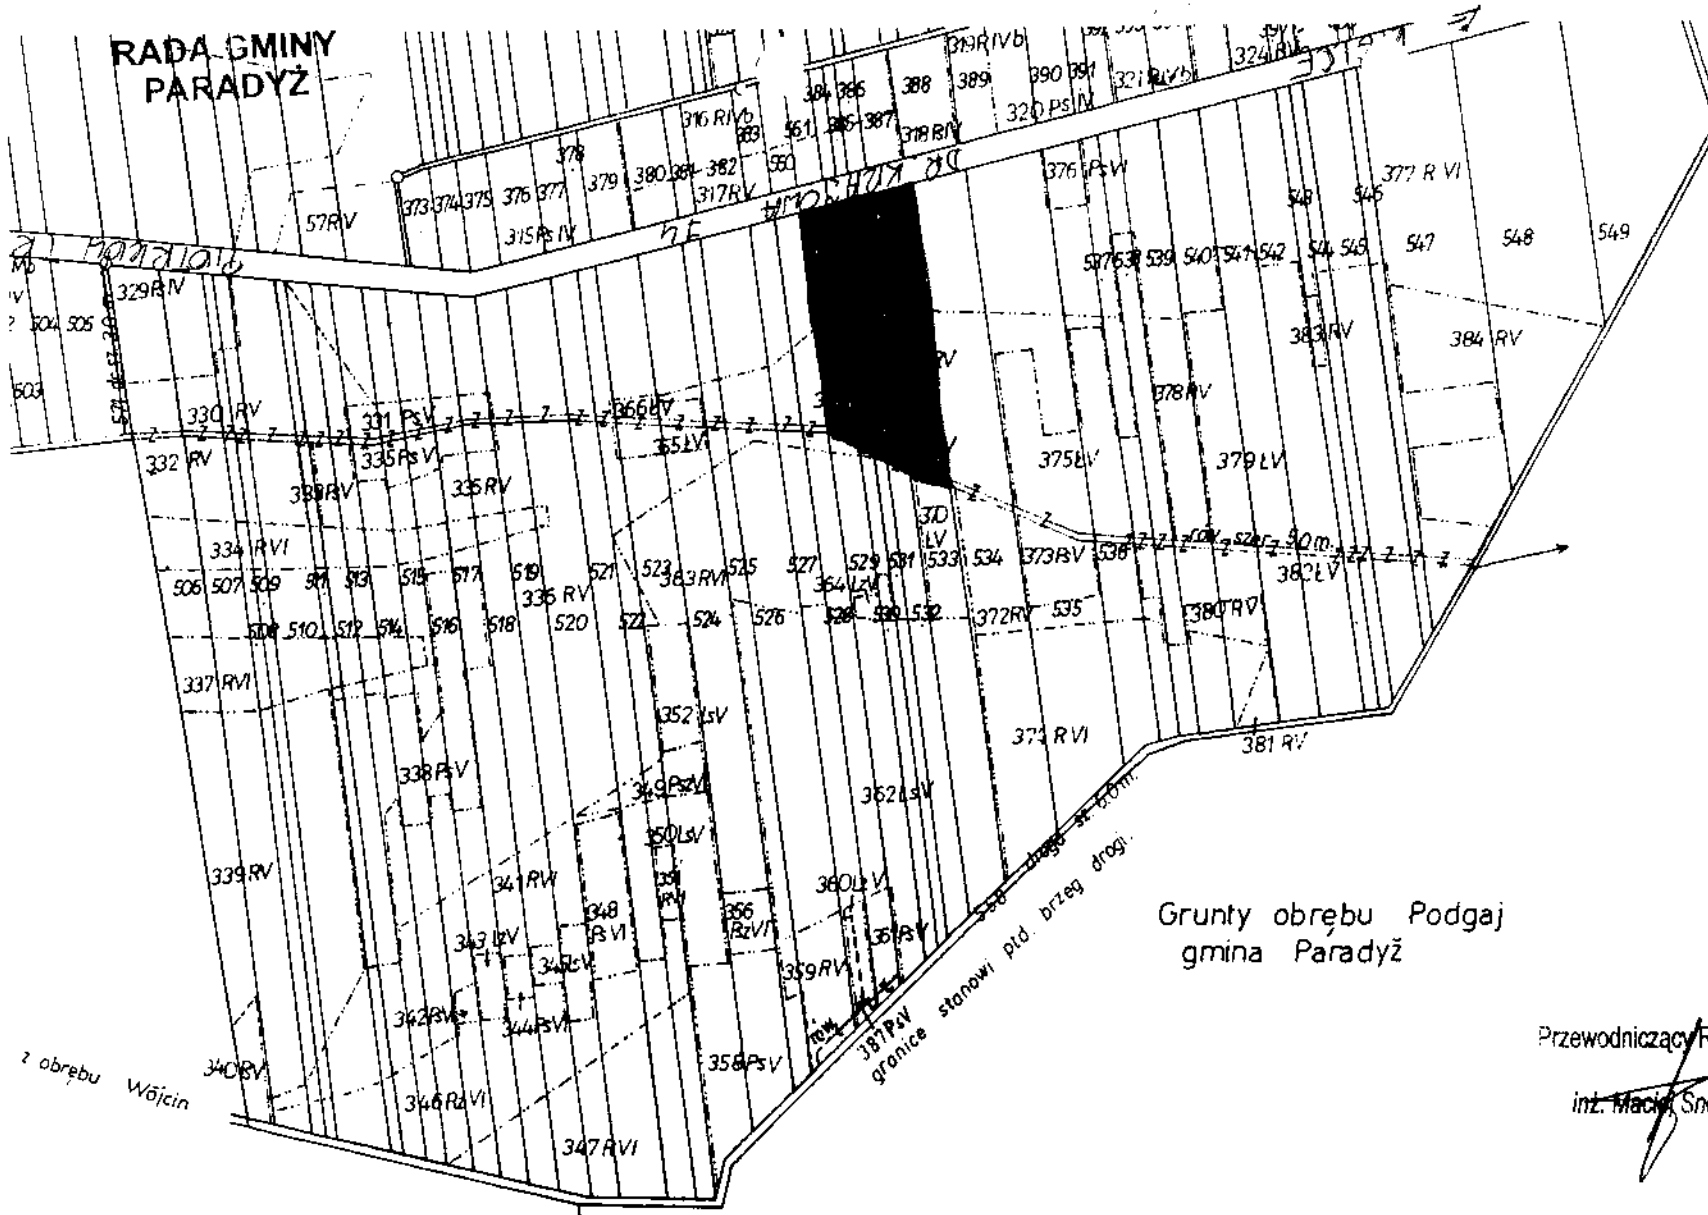

Grunty obrębu Krasik
gmina Paradyż

Grunty obrębu Podgaj
gmina Paradyż


Nr. dz. zanumerowanych niekolejno

dz. nr. 560	obok	dz. nr. 383
561	—	384
564	—	171
565	—	464
566	—	71
567	—	112
568	—	137
569	—	345
570	—	347

Przewodniczący Rady Gminy
inż. Maciej Snokowski

działania i Terenów Rolnych
-yb.
Radomsku
Kierownik robót

Sąd Rejonowy dla M. St. w Warszawie
Wydział Gospodarczy Krajowego Rejestru Sądowego
KRS 0000000000
NIP 0000000000
REGON 000000000

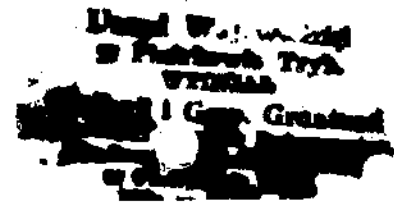

Wydział Geodezji i Terenów Rolnych
w Powiatowym Ośrodku Badawczym
i Konserwacyjnym w Radomsku

Dopisy wykonano w Pracowni Rej.
Wojewódzkiego Biura Geodezji i Terenów