MAPA
DO CELÓW PROJEKTOWYCH

w skali 1:500

województwo śląskie
powiat opoczyński
gmina 100705_2 Paradyż
obręb: 0018 Paradyż dz. nr 700/10
KERG:

Układ współrzędnych "1965"
Poziom odniesienia " Kronsztadt "

Granice działki zostały przyjęte na podstawie ewidencji gruntów.
Mapa została wykonana bez ustalenia obciążeń ekwidystancji gruntowych.
Mapa służy do celów projektowych w zakresie opracowania i stanowi załącznik do projektu w ZUD
Stan ewidencji na dzień 23.11.2012
Niniejszą mapę na podstawie mapy syt wys.
w skali 1:1000, sekcje nr 133.144.074, 122
oraz własnego pomiaru uzupełniającego czerwiec'dz

OPOCZYŃSKA PRACOWNIA
GEODEZYJNO - KARTOGRAFICZNA
Zbigniew Jurowski
ul. Inowrocka 11, 26-300 Opoczno
tel. 44 758 29 85, 503 40 89 68
geodezjaopoczno@onet.eu

wykonał : GEODETA
mgr Kamila Bilek

sprawdził : KIEROWNIK
GEODEZTA UPRAWNIONY
mgr Zbigniew Jurowski
Upr. MGPiB Nr 1078

Opoczno, dn. 26.11.2012

Nie wyłącza się istnienia w granicach innych nie wykazanych
na niniejszej mapie urządzeń podziemnych, które nie były
zgłoszone do inwentaryzacji lub o których brak jest
informacji w instytucjach branżowych.
Punkty osnowy geodezyjnej podlegają ochronie
(ustawa z dnia 17.05.1989 - Prawo Geodezyjne
i Kartograficzne. Rozporządzenie Ministra
Spraw Wewnętrznych i Administracji z dnia
15.04.1999 - Dziennik Ustaw Nr 45 poz. 454).

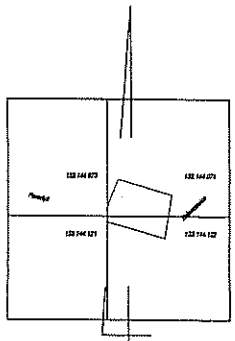

SZKIC ORIENTACJI
SKALA 1:10 000

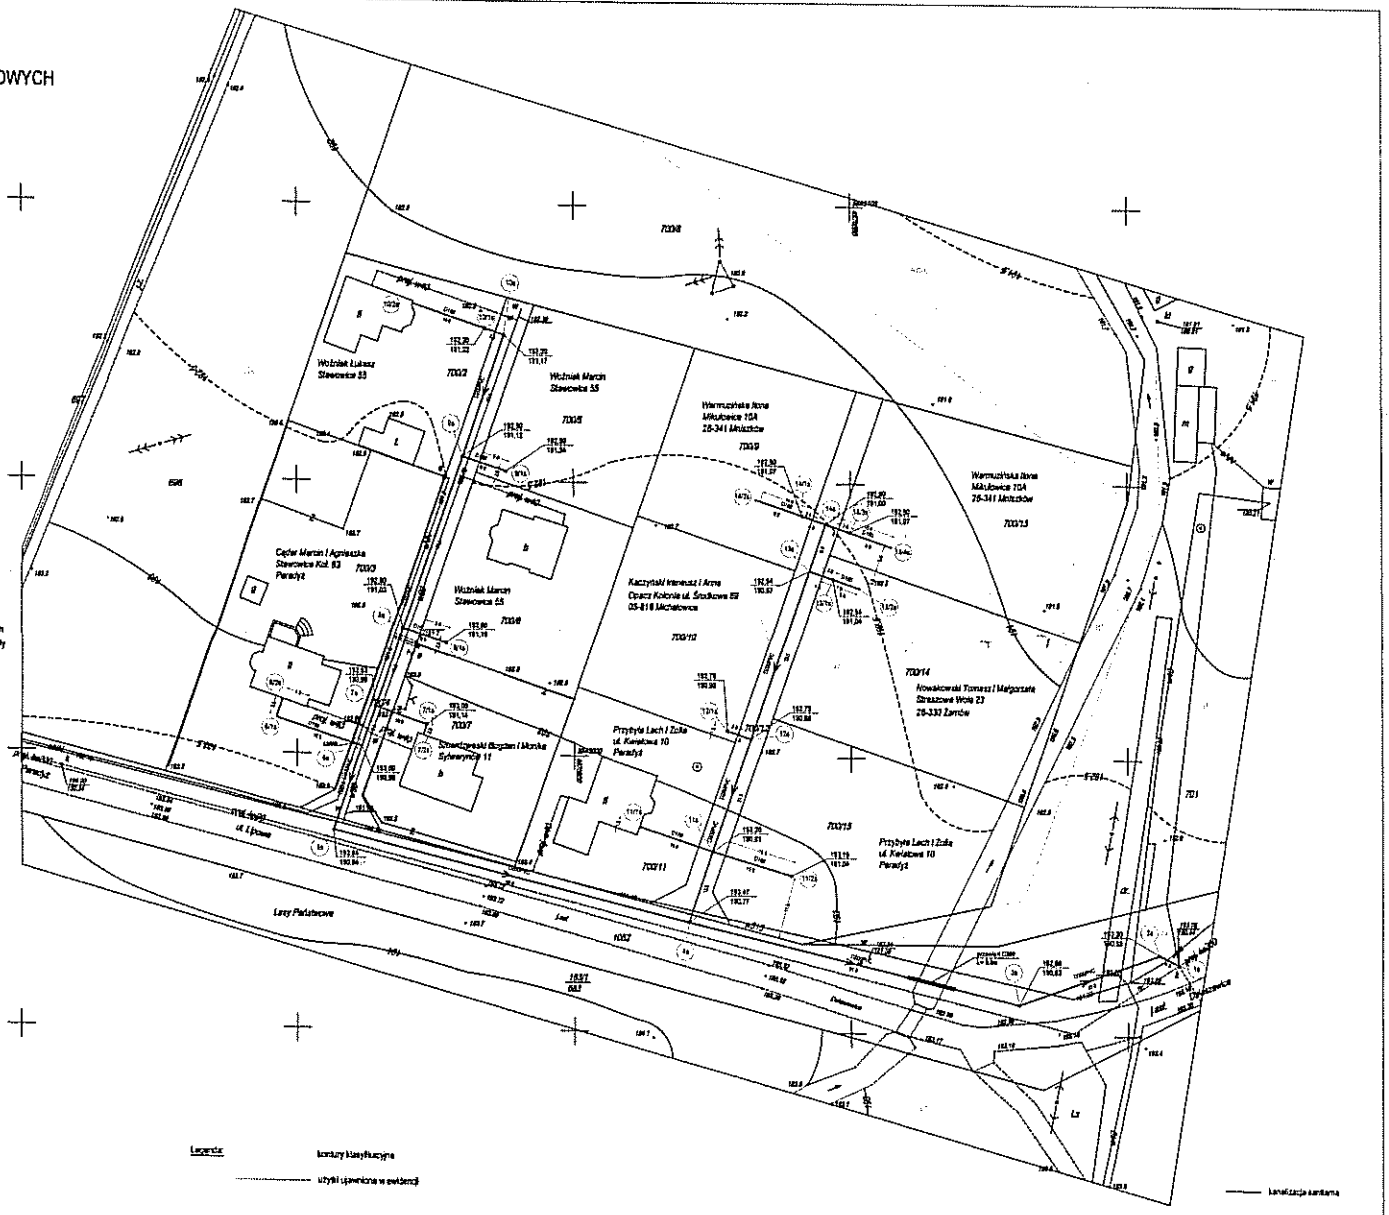
700/8
700/2
Woźniak Łukasz
Stawowice 53
Woźniak Marcin
Stawowice 55
700/5
700/9
Warmuzińska Ilona
Małżowice 70A
26-341 Małżowice
700/13
Woźniak Marcin
Stawowice 55
700/6
Cęcior Marcin i Agnieszka
Stawowice Kol. 83
Paradyż
700/3
700/12
Kaczyński Ireneusz i Anna
Opacz Kolonia ul. Środkowa 69
05-816 Michałowice
700/14
Nowakowski Tomasz i Małgorzata
Strażowe Wola 23
26-330 Zwoleń
700/7
Szwedrzyński Bogdan i Monika
Sylwestrzyńa 11
Przybyła Lech i Zofia
ul. Kwiatowa 10
Paradyż
700/15
700/11
721
Lasy Państwowe
1057
1057
68/7
ul. Ogrodowa
Lx
Ls
Ps
Pb
Ps
Ps
Ps