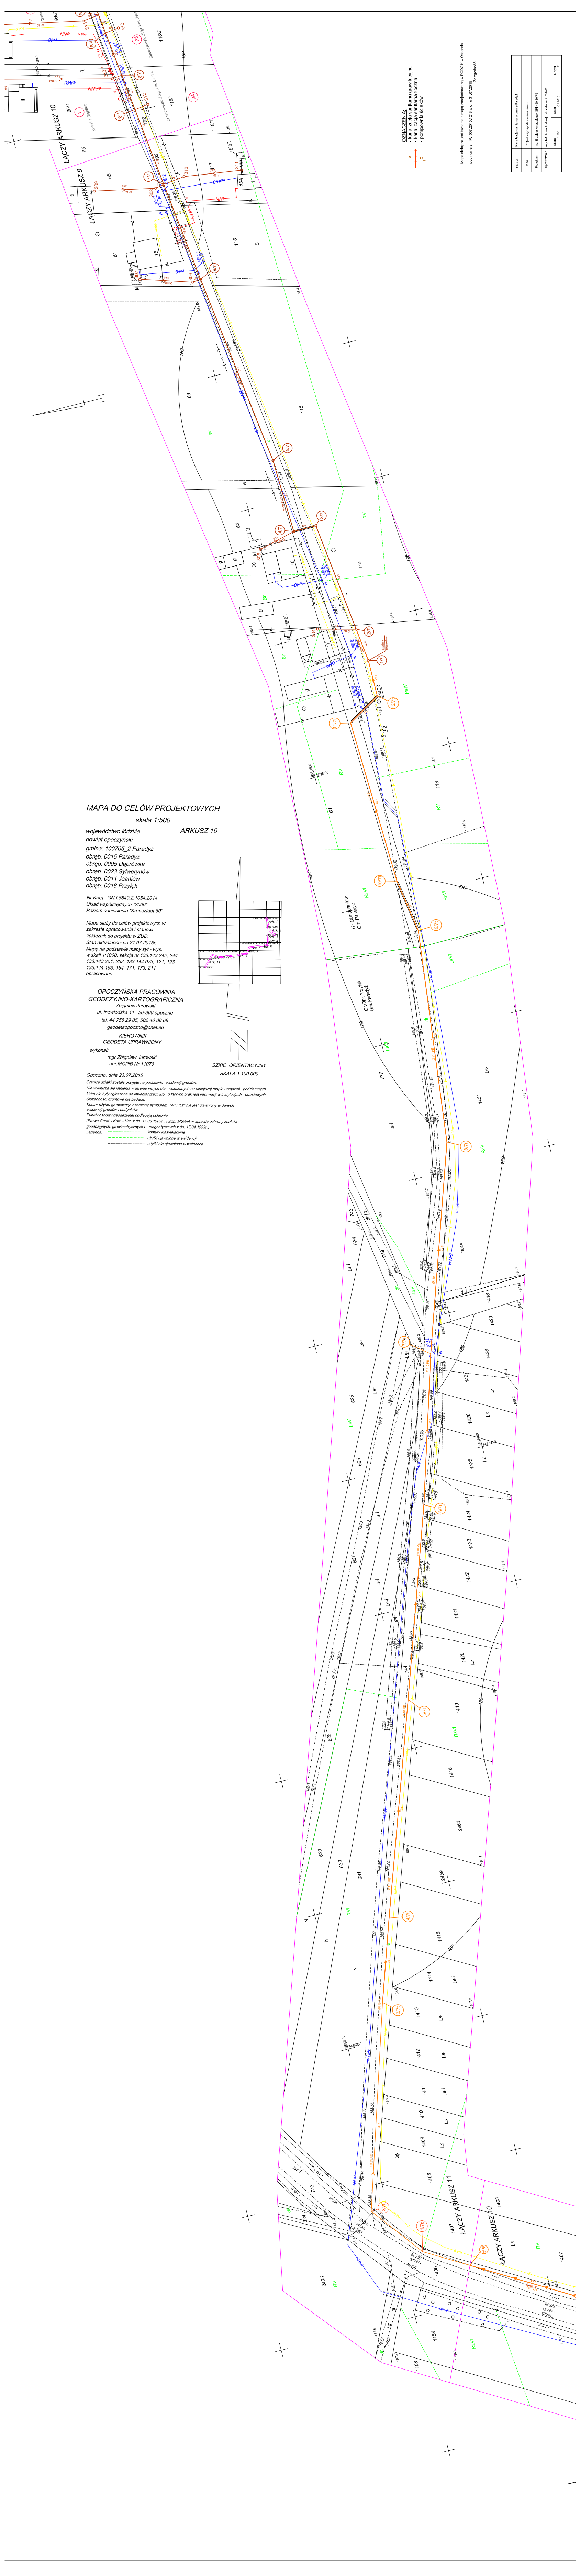

MAPA DO CELÓW PROJEKTOWYCH

skala 1:500

ARKUSZ 10

województwo łódzkie
powiat opoczyński
gmina: 100705_2 Paradyż
obręb: 0015 Paradyż
obręb: 0005 Dąbrówka
obręb: 0023 Sylwerynów
obręb: 0011 Joaniów
obręb: 0018 Przyłęk

Nr Kerg : GN.I.6640.2.1054.2014
Układ współrzędnych "2000"
Poziom odniesienia "Kronsztadt 60"

Mapa służy do celów projektowych w zakresie opracowania i stanowi załącznik do projektu w ZUD.
Stan aktualności na 21.07.2015r.
Mapę na podstawie mapy syt - wys. w skali 1:1000, sekcja nr 133.143.242, 244 133.143.251, 252, 133.144.073, 121, 123 133.144.163, 164, 171, 173, 211
opracowano :

OPOCZYŃSKA PRACOWNIA
GEODEZYJNO-KARTOGRAFICZNA
Zbigniew Jurowski
ul. Inowłodzka 11 , 26-300 opoczno
tel. 44 755 29 85, 502 40 88 68
geodetaopoczno@onet.eu

KIEROWNIK
GEODETA UPRAWNIONY

wykonał:
mgr Zbigniew Jurowski
upr.MGPiB Nr 11076

SZKIC ORIENTACYJNY
SKALA 1:100 000

Opoczno, dnia 23.07.2015

Granice działki zostały przyjęte na podstawie ewidencji gruntów.
Nie wyklucza się istnienia w terenie innych nie wskazanych na niniejszej mapie urządzeń podziemnych, które nie były zgłoszone do inwentaryzacji lub o których brak jest informacji w instytucjach branżowych.
Służebności gruntowe nie badane.
Kontur użytku gruntowego ozaczony symbolem "N" i "Lz" nie jest ujawniony w danych ewidencji gruntów i budynków.
Punkty osnowy geodezyjnej podlegają ochronie.
(Prawo Geod. i Kart. - Ust. z dn. 17.05.1989r., Rozp. MSWiA w sprawie ochrony znaków geodezyjnych, grawimetrycznych i magnetycznych z dn. 15.04.1999r.)

Legenda:
- - - - - kontury klasyfikacyjne
- - - - - użytki ujawnione w ewidencji
- - - - - użytki nie ujawnione w weidencji

OZNACZENIA:
- kanalizacja sanitarna grawitacyjna
- kanalizacja sanitarna tłoczna
- pompownia ścieków

Mapa niniejsza jest tożsama z mapą zarejestrowaną w PODGIK w Opocznie pod numerem P.1007.2015.1218 w dniu 31.07.2015

Za zgodność:

Obiekt:	Kanalizacja sanitarna w gminie Paradyż		
Treść:	Projekt zagospodarowania terenu		
Projektant:	Inż. Elżbieta Andrzejczak GPII460-80/76		
Sprawdzenie:	mgr Inż. Anna Andrzejczak - Moder 71/01/WŁ		
	Skala: 1:500	Data: 01.2016	Nr rys: 7