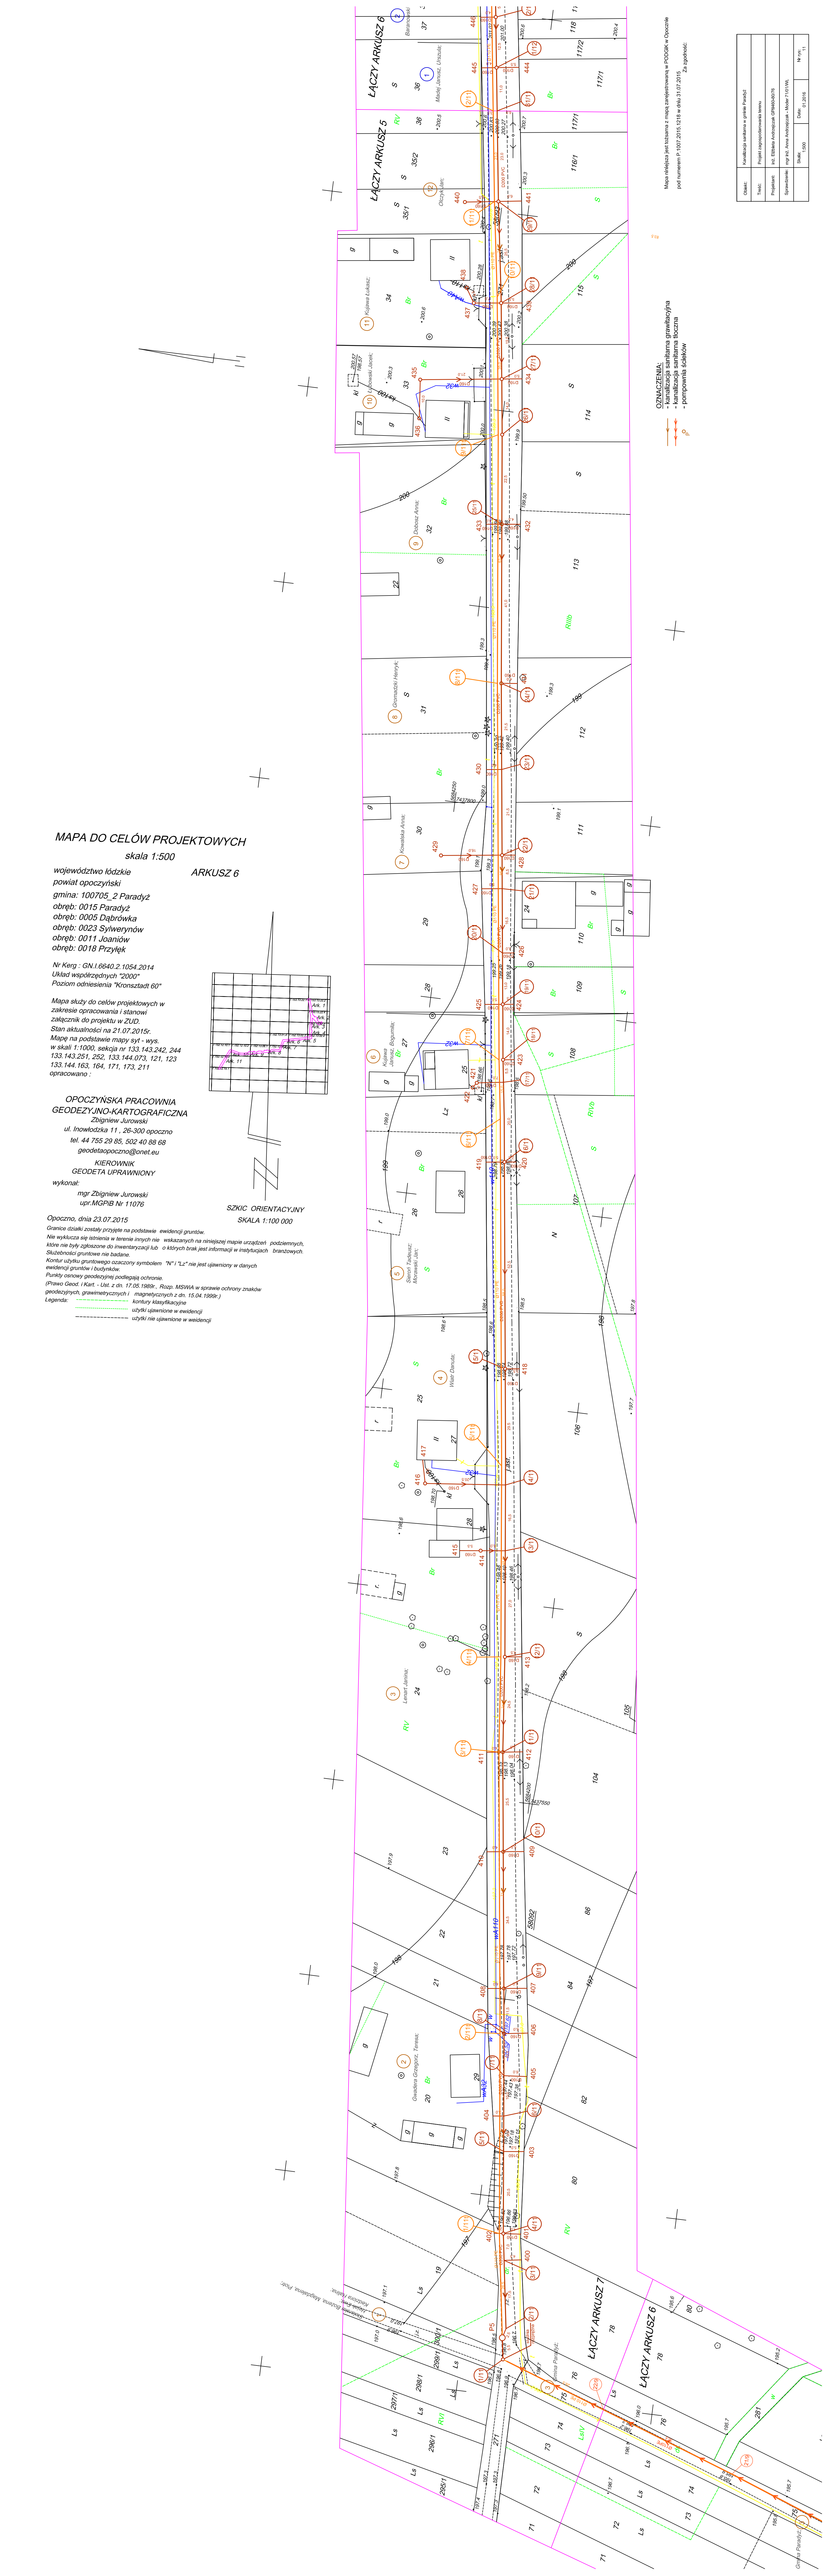
ŁĄCZY ARKUSZ 6
ŁĄCZY ARKUSZ 5
ŁĄCZY ARKUSZ 7
ŁĄCZY ARKUSZ 6
Mapa niniejsza jest kopią z mapy zasadniczej w PODGiK w Opocznie
pod numerem P.1007.2015.1218 w dniu 21.07.2015
Ew.ogólnoGiG
Obiekt: Kanalizacja sanitarna w gminie Paradyż
Tresć: Projekt zagospodarowania terenu
Projektował: inż. Elżbieta Andrzejczak SPAB/0252/POI
Sprawdził: mgr inż. Anna Andrzejczak - Mularz P.1101/ML
Skala: 1:500
Data: 07.2015
OPIS SYMBOLI:
- kanalizacja sanitarna grawitacyjna
- kanalizacja sanitarna tłoczna
- przepompownia ścieków
MAPA DO CELÓW PROJEKTOWYCH
skala 1:500
ARKUSZ 6
województwo łódzkie
powiat opoczyński
gmina: 100705_2 Paradyż
obręb: 0015 Paradyż
obręb: 0005 Dąbrówka
obręb: 0023 Sylwerynów
obręb: 0011 Joaniów
obręb: 0018 Przykęk
Nr Kerg : GN.I.6643.2.1054.2014
Układ współrzędnych "2000"
Poziom odniesienia "Kronsztadt 60"
Mapa służy do celów projektowych w zakresie opracowania i stanowi załącznik do projektu w ZUD.
Stan aktualności na 21.07.2015r.
Mapę na podstawie mapy syt - wys. w skali 1:1000, sekcja nr 133.143.242, 244 133.143.251, 252, 133.144.073, 121, 123 133.144.163, 164, 171, 173, 211 opracowano ;
OPOCZYŃSKA PRACOWNIA GEODEZYJNO-KARTOGRAFICZNA
Zbigniew Jurowski
ul. Inowłodzka 11 , 26-300 opoczno
tel. 44 755 29 85, 502 40 88 68
geodetaopoczno@onet.eu
KIEROWNIK GEODETA UPRAWNIONY
wykonał:
mgr Zbigniew Jurowski
upr.MGPiB Nr 11076
Opoczno, dnia 23.07.2015
SZKIC ORIENTACYJNY
SKALA 1:100 000
Granice działki zostały przyjęte na podstawie ewidencji gruntów.
Nie wyklucza się istnienia w terenie innych nie wskazanych na niniejszej mapie urządzeń podziemnych, które nie były zgłoszone do inwentaryzacji lub o których brak jest informacji w instytucjach branżowych.
Służebności gruntowe nie badane.
Kontur użytku gruntowego oczaczony symbolem "N" i "Ł" nie jest ujawniony w danych ewidencji gruntów i budynków.
Punkty osnowy geodezyjnej podlegają ochronie.
(Prawo Geod. i Kart. - Ust. z dn. 17.05.1989r., Rozp. MSWiA w sprawie ochrony znaków geodezyjnych, grawimetrycznych i magnetycznych z dn. 15.04.1999r.)
Legenda: konturu klasyfikacyjne
użytki ujawnione w ewidencji
użytki nie ujawnione w ewidencji