


MAPA DO CELÓW PROJEKTOWYCH
w skali 1:500
Arkusz 2 (3)

woj. łódzkie
pow. Opoczno
gm. 100705_2, Paradyż
obręb 0026 „Wójcin B”
GN.1.6640.2.1216.2018
Granice działek określono na podstawie
evidencji gruntów.
Układ współrzędnych „2000”
Poziom odniesienia „Kronsztadt 86”
Mapa służy do celów projektowych w zakresie
Stan aktualności na dzień 05.06.2018

opracowania


Mapa niniejsza jest rozsznana z mapy zarejestrowanej w PODGK w Opocznie
pod numerem P.1007.2018.1334 w dniu 06.06.2018

Za zgodność:

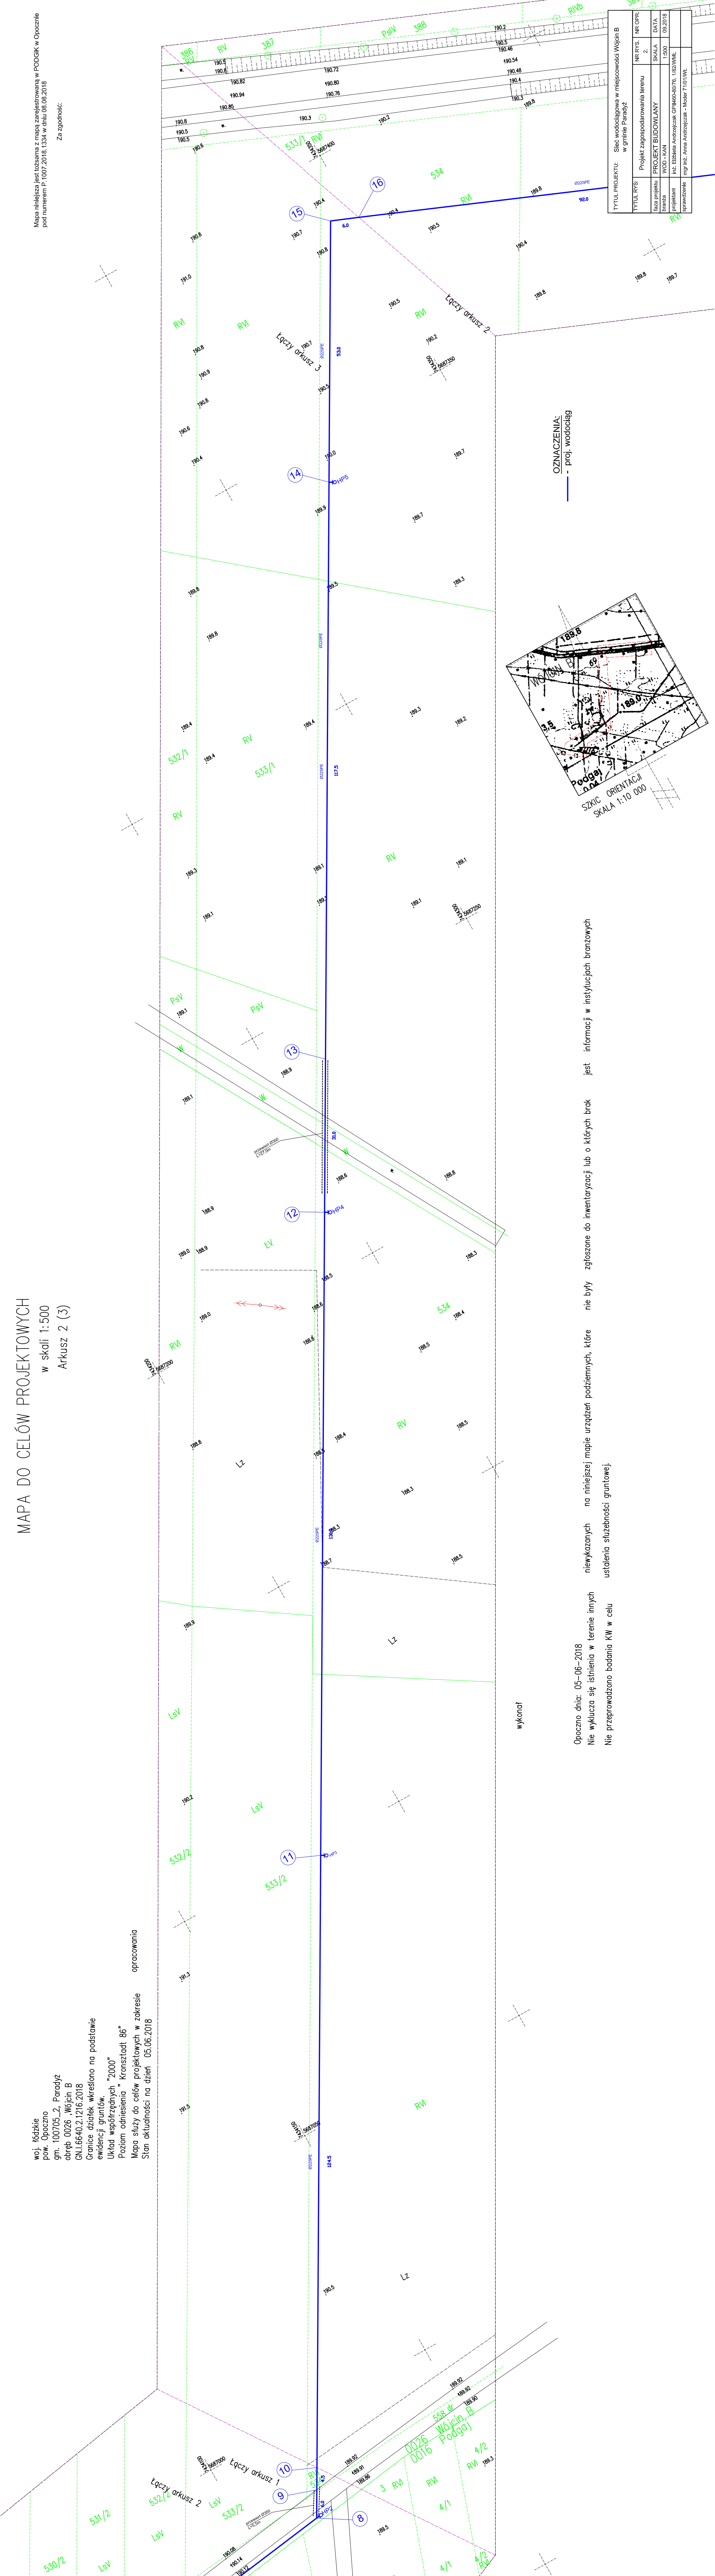

wykonad

OZNACZENIA:
- - proj. wodociąg

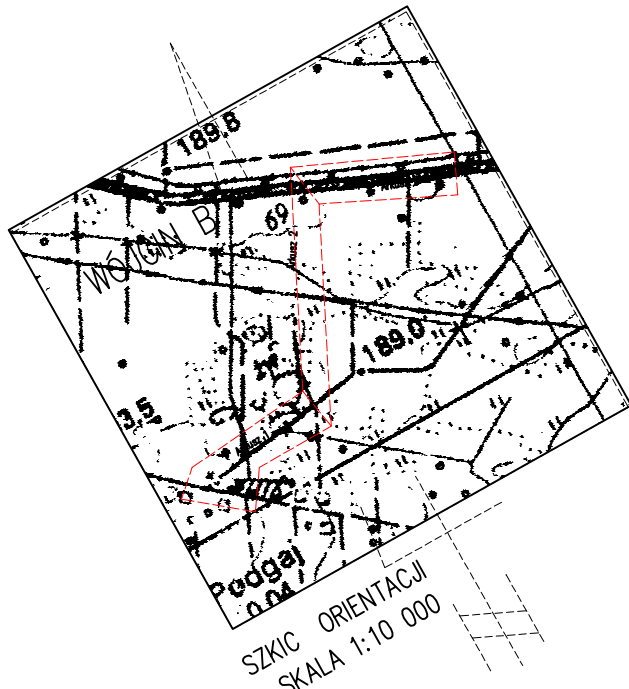

Opoczno dnia: 05-06-2018
Nie wyklucza się istnienia w terenie innych
Nie przeprowadzono badania KW w celu

nie wykazanych na niniejszej mapie urządzeń podziemnych, które
ustalenia służebności gruntowej.

jest informacji w instytucjach branżowych

TYTUŁ PROJEKTU: Sieć wodociągowa w miejscowości Wójcin B w gminie Paradyż			
NR RYS. 2.		NR OPR.	
Projekt zagospodarowania terenu		SKALA	
Projekt BUDOWLANY		DATA	
Izba projektu WOD - KAN		1:500	
Data: 06.2018		1:500	
Projektant: inż. Elżbieta Andrzejczak-GPH40-3076, 1/62/WKŁ		1:500	
Sprawdził: mgr inż. Anna Andrzejczak - Model 7101/WKŁ		1:500	